


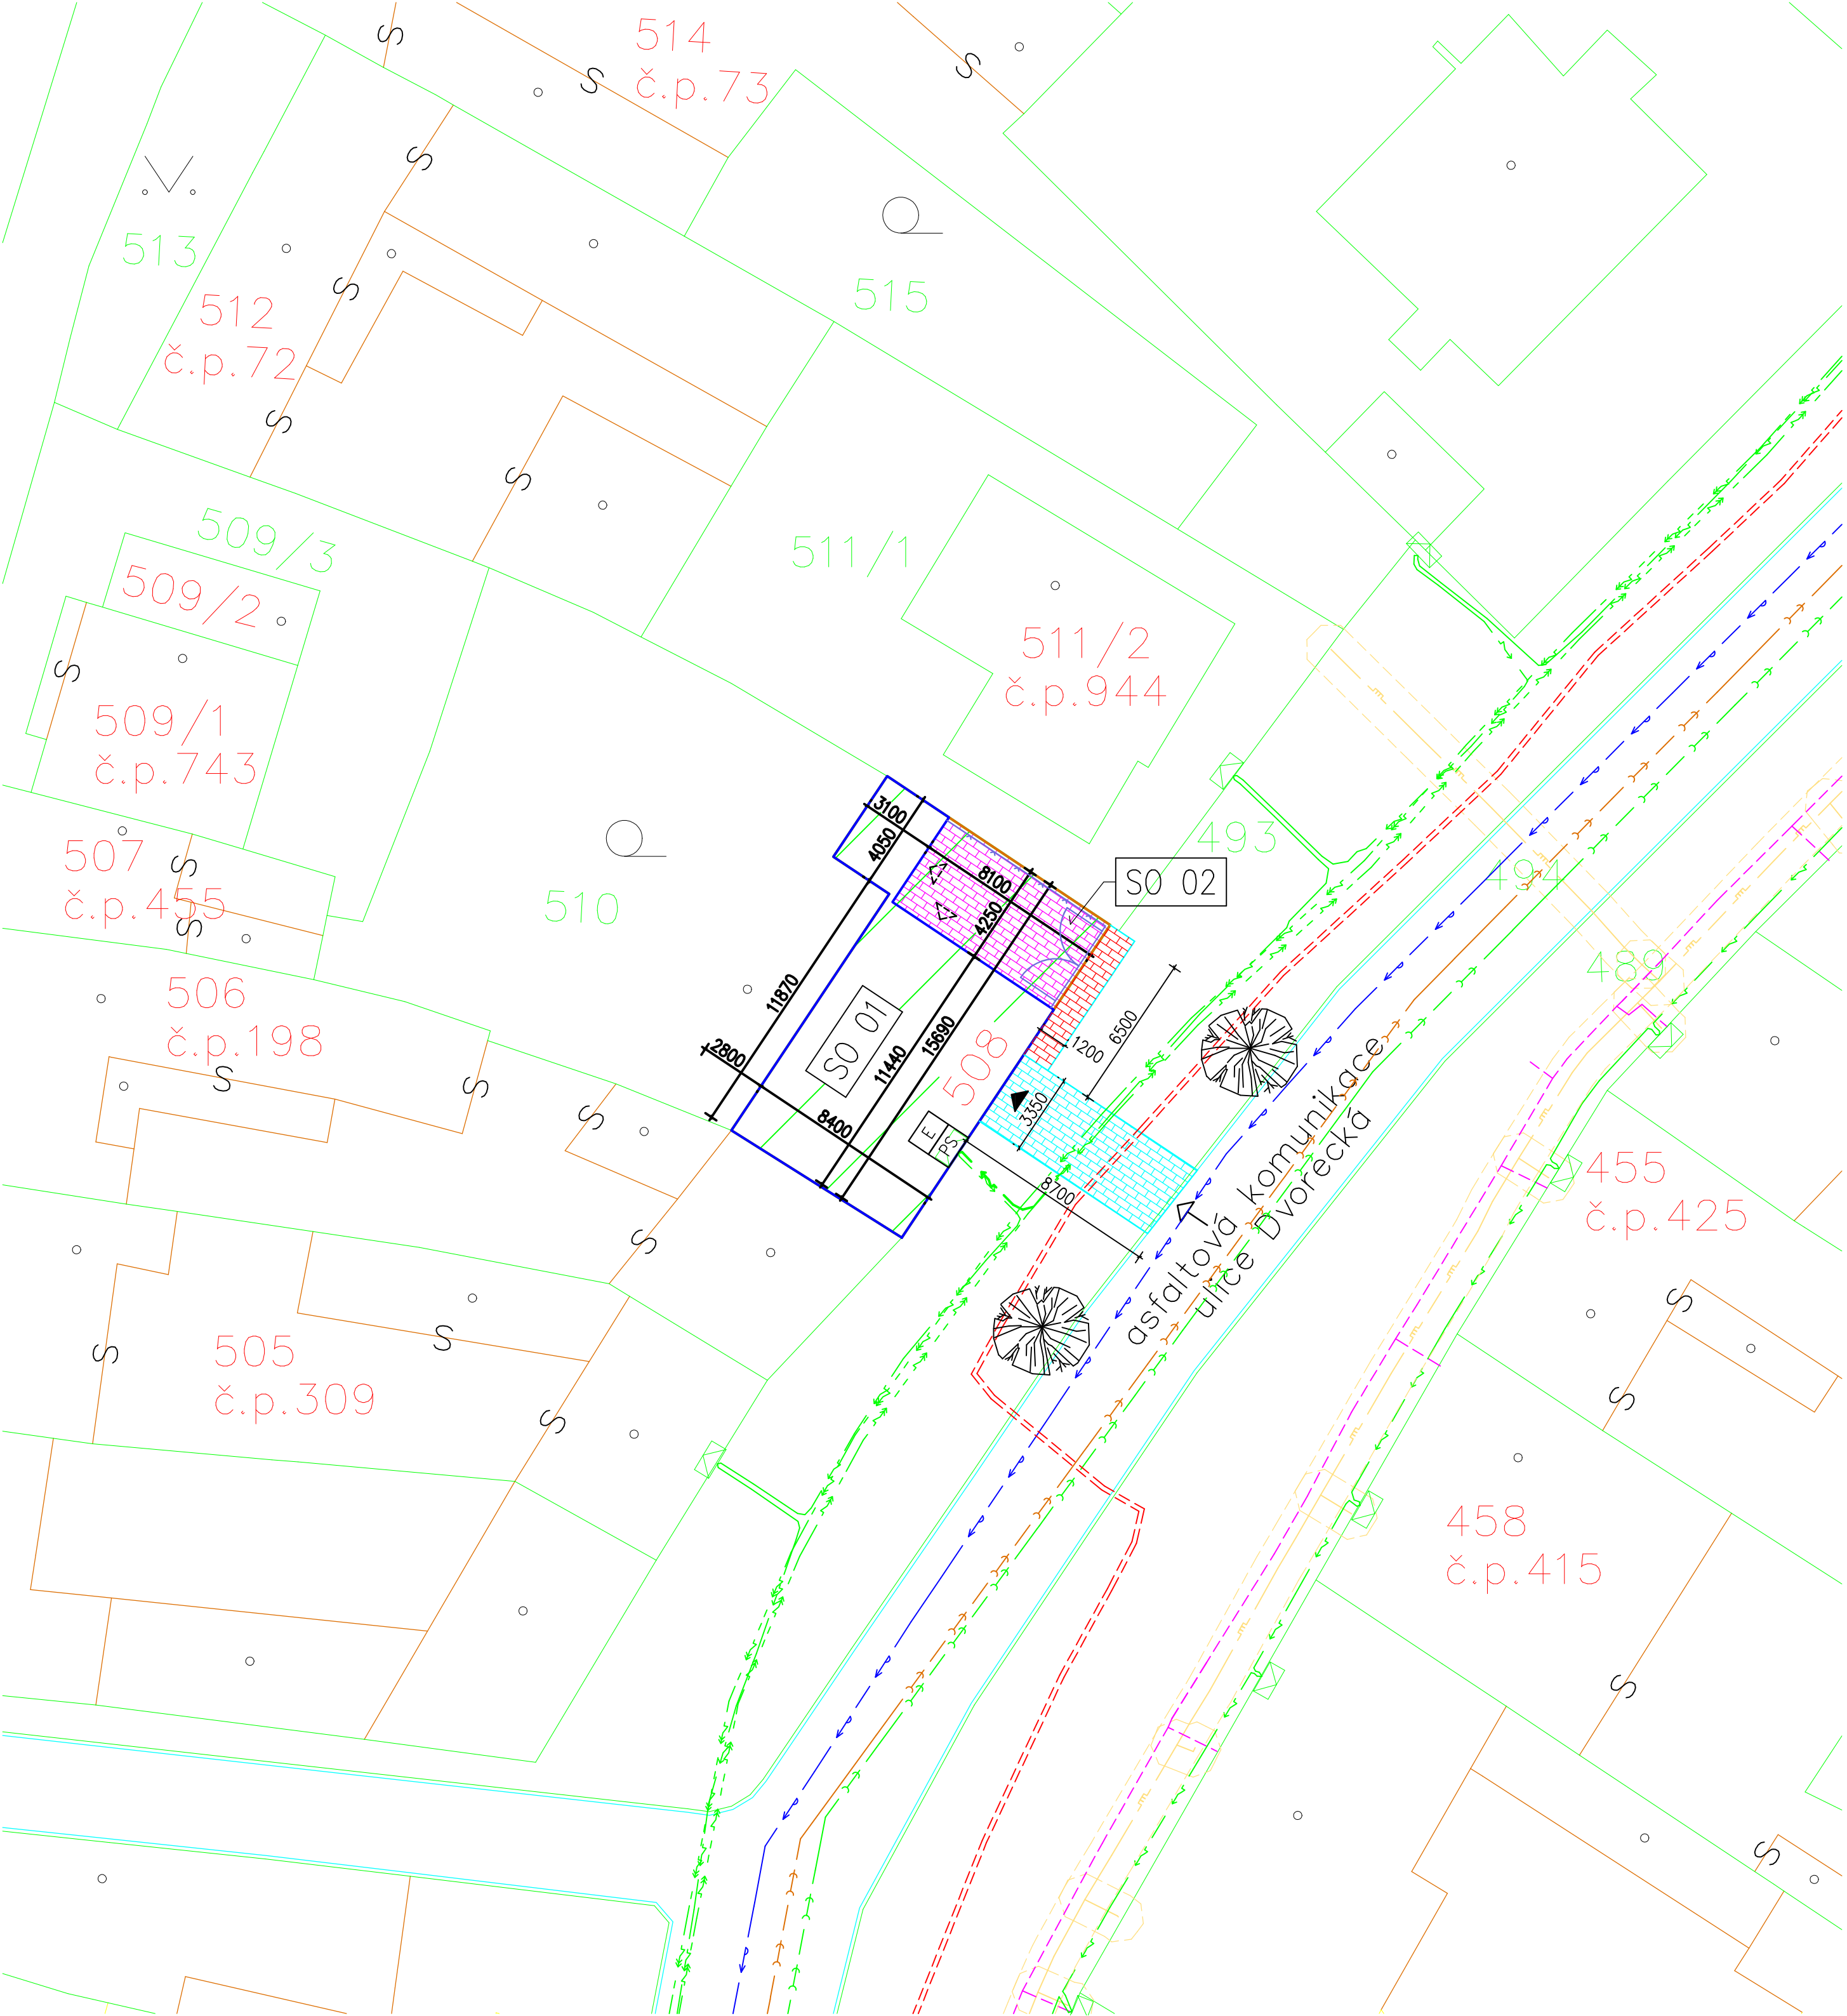

LEGENDA INŽENÝRSKÝCH SÍTÍ

- PŘÍPOJKY STÁVAJÍCÍ

 - ELEKTRO PŘÍPOJKA
- STÁVAJÍCÍ IS

 - VODOVOD – LI–E DN 150
 - KANALIZACE – BEO DN 300
 - KANALIZACE – KAM DN 300
 - PODZEMNÍ VEDENÍ NN
 - PODZEMNÍ VEDENÍ VN
 - PLYNOVOD – PE–RC DN 90
 - PODZEMNÍ SÍTĚTIN
 - SDĚLOVACÍ TECHNIKA

LEGENDA


- hranice parcely KN
 - budova zděná
 - řešený objekt – stávající stav
 - řešený objekt – nový stav
 - pozemek investora
 - hlavní vstup do objektu
 - vedlejší vstup do objektu
 - vjezd na pozemek
 - šachta kanalizační
 - betonový sloup el. vedení
- přípojková skříň
 - elektroměr
 - zpevněná plocha pojezdná – stávající – rozebíratelná betonová dlažba
 - zpevněná plocha pojezdná – nová – rozebíratelná plastová zatravnovací dlažba
 - zpevněná plocha pochozí – nová – rozebíratelná betonová dlažba
 - betonové oplocení

ČLENĚNÍ STAVEBNÍCH OBJEKTŮ

- S0 01 – Stodola
- S0 02 – Vjezd a zpevněné plochy

POZNÁMKA

- Před započetením stavebních prací zajistí investor vytyčení všech inženýrských sítí a kabelů
- Před vlastním zahájením stavby bude provedeno přesné vytyčení pozemku od oprávněné geodetické firmy

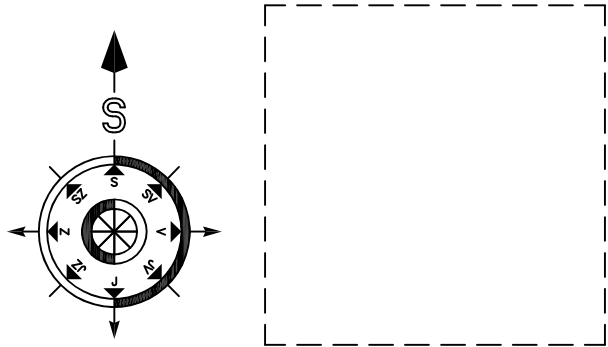

Zodpovědný projektant Petr Polák – ČKAIT 1006929		Vpracoval Radek Zapletal		Tesgrup s.r.o. Žižkovská 1377 691 02 Velké Bílovice IČ: 27712923 Radek Zapletal radek@zapletalvb.cz +420 724 578 234	
Investor Tomáš Bárta, Dvůrecká 540/69, 620 00 Brno–Tuřany Kristýna Bártová, Dvůrecká 540/69, 620 00 Brno–Tuřany		Formát 4xA4		Měřítko 1:200	
		Účel DSP		Datum 04/2025	
		Č. zakázky 17/25/103		Č. výkresu C.3	
Obsah výkresu KOORDINAČNÍ SITUAČNÍ VÝKRES		Č. objektu		Č. paré	