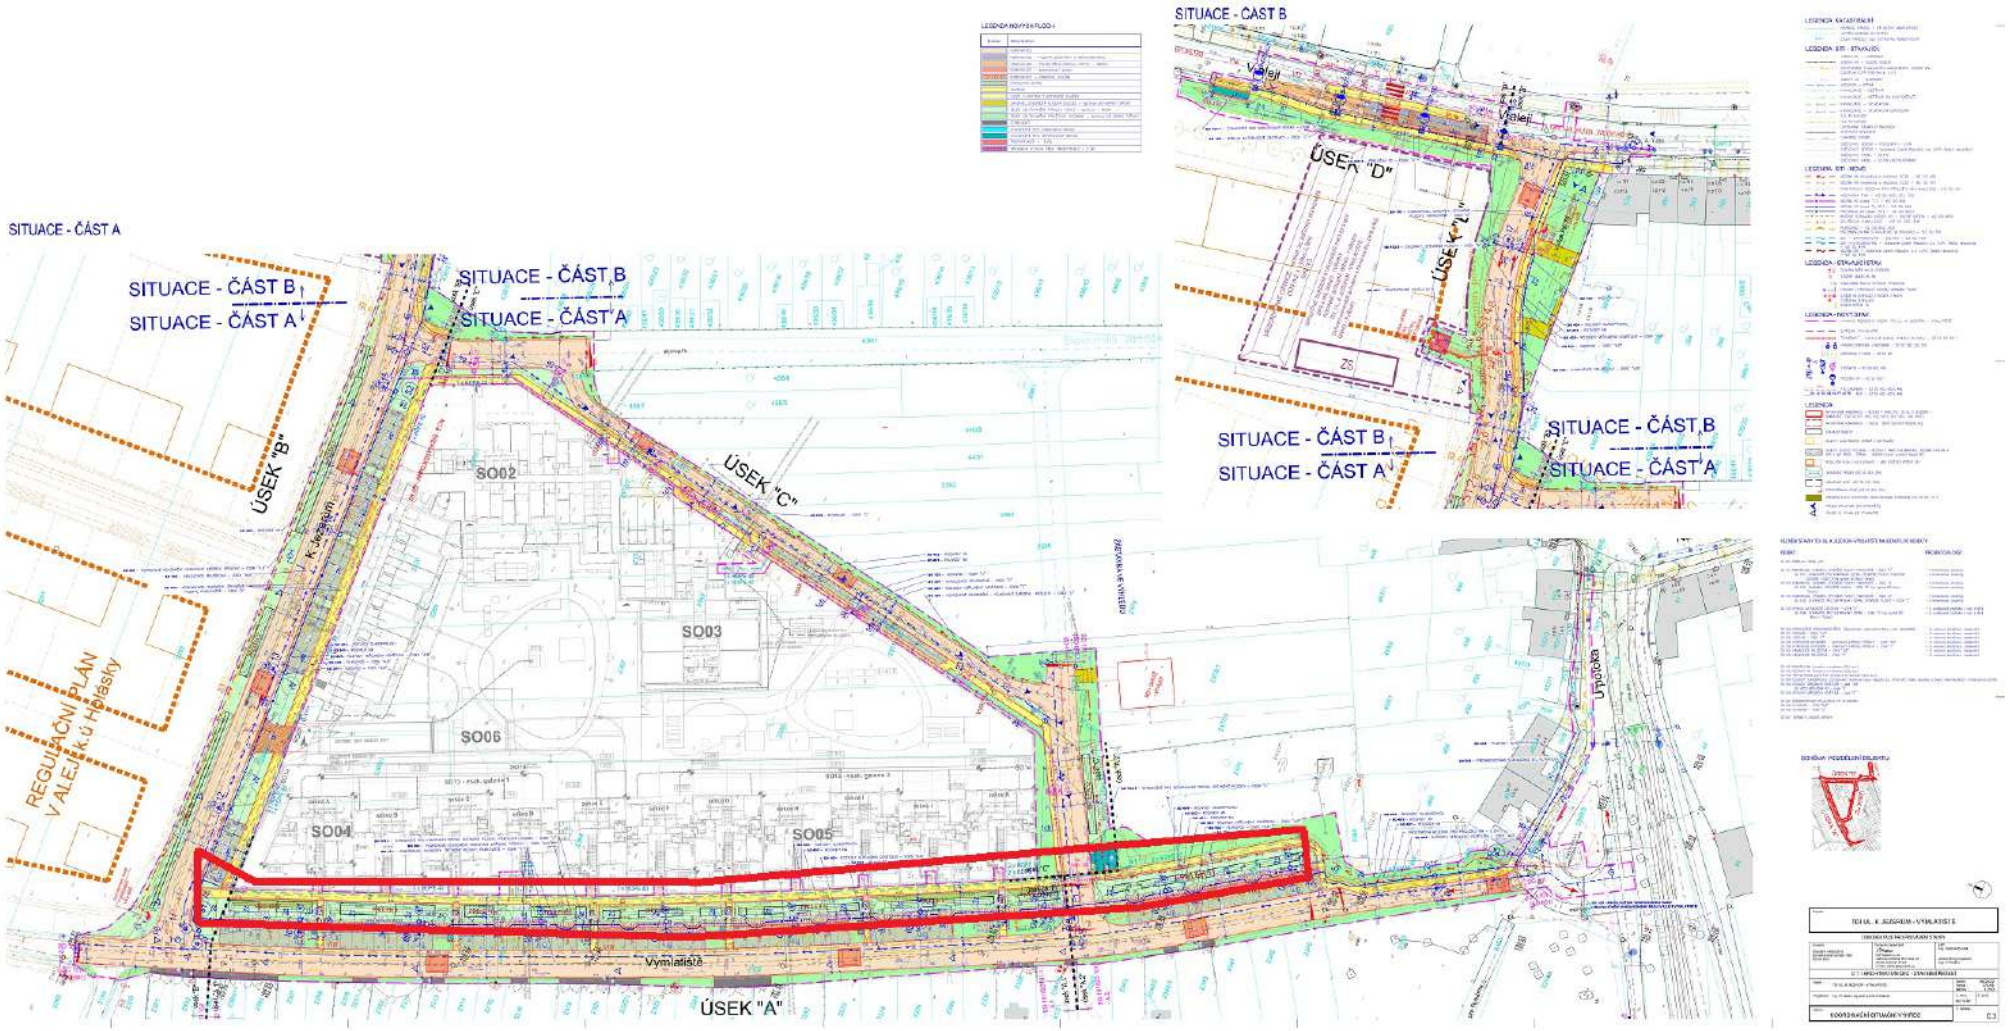
SITUACE - ČÁST A
SITUACE - ČÁST B
SITUACE - ČÁST A
SITUACE - ČÁST B
SITUACE - ČÁST A
ÚSEK "B"
ÚSEK "C"
SO02
SO03
SO04
SO05
SO06
REGULAČNÍ PLÁN
V ALEJI K ÚJEZDU
Vymlatiště
ÚSEK "A"
SITUACE - ČÁST B
Valeji
Valeji
ÚSEK "D"
ÚSEK "E"
ZS
SITUACE - ČÁST B
SITUACE - ČÁST A
SITUACE - ČÁST B
SITUACE - ČÁST A
Upstoka