



LEGENDA:


IP4b	STÁVAJÍCÍ SVISLÉ DZ	A15	PROVIZORNÍ SVISLÉ DZ
IP4b	STÁVAJÍCÍ SVISLÉ DZ DOČASNĚ ZRUŠENÉ	B28	PROVIZORNÍ SVISLÉ DZ - UMÍSTĚNO 7 DNI PŘEDEM
			PROVIZORNÍ VODOROVNĚ DZ
			ZABOR

POZNÁMKA:
Umístění dopravního značení bude instalováno v souladu s TP 6, 65, TP 6, 66, TP 4, 133 a s ustanoveními zákona č. 361/2000 Sb.
Ověřené výkresy a pracovní místo bude odpovídajícím způsobem zabezpečeno dle zákona č. 283/2021 Sb. a zásad BOZP.
- TP 6, 65 (Zásady pro dopravní značení na pozemních komunikacích)
- TP 6, 66 (Zásady pro vodorovné pracovních míst na pozemních komunikacích)
- TP 4, 133 (Zásady pro vodorovné dopravní značení na pozemních komunikacích)

PŘEHLEDOVÁ MAPA:

j. MMB/0288285/2026TOMS

ZNAKOM s.r.o. - OLMOUCKÁ 1177/178, 627 00 BRNO, IČO: 2626 4641, TEL: +420 802 332 710, E-MAIL: ZNAKOM@ZNAKOM.CZ, WEB: WWW.ZNAKOM.CZ		
Vypracoval: Stepán ŘEZNIK podpis:	Zodpovědný projektant: Stepán ŘEZNIK podpis:	Redakční/Technická kontrola: Petr Bednář podpis:
Místo: BRNO, ul. OLMOUCKÁ	Formát: 11/430	Číslo zak.: 26210827
Staničení úseku: -	Akce: II/430 BRNO OLMOUCKÁ, MOSTY 430-001, 002	Datum: 5/2026
Obsah: PŘECHODNÁ ÚPRAVA PROVOZU		Revize: 00
		Číslo přílohy: 1

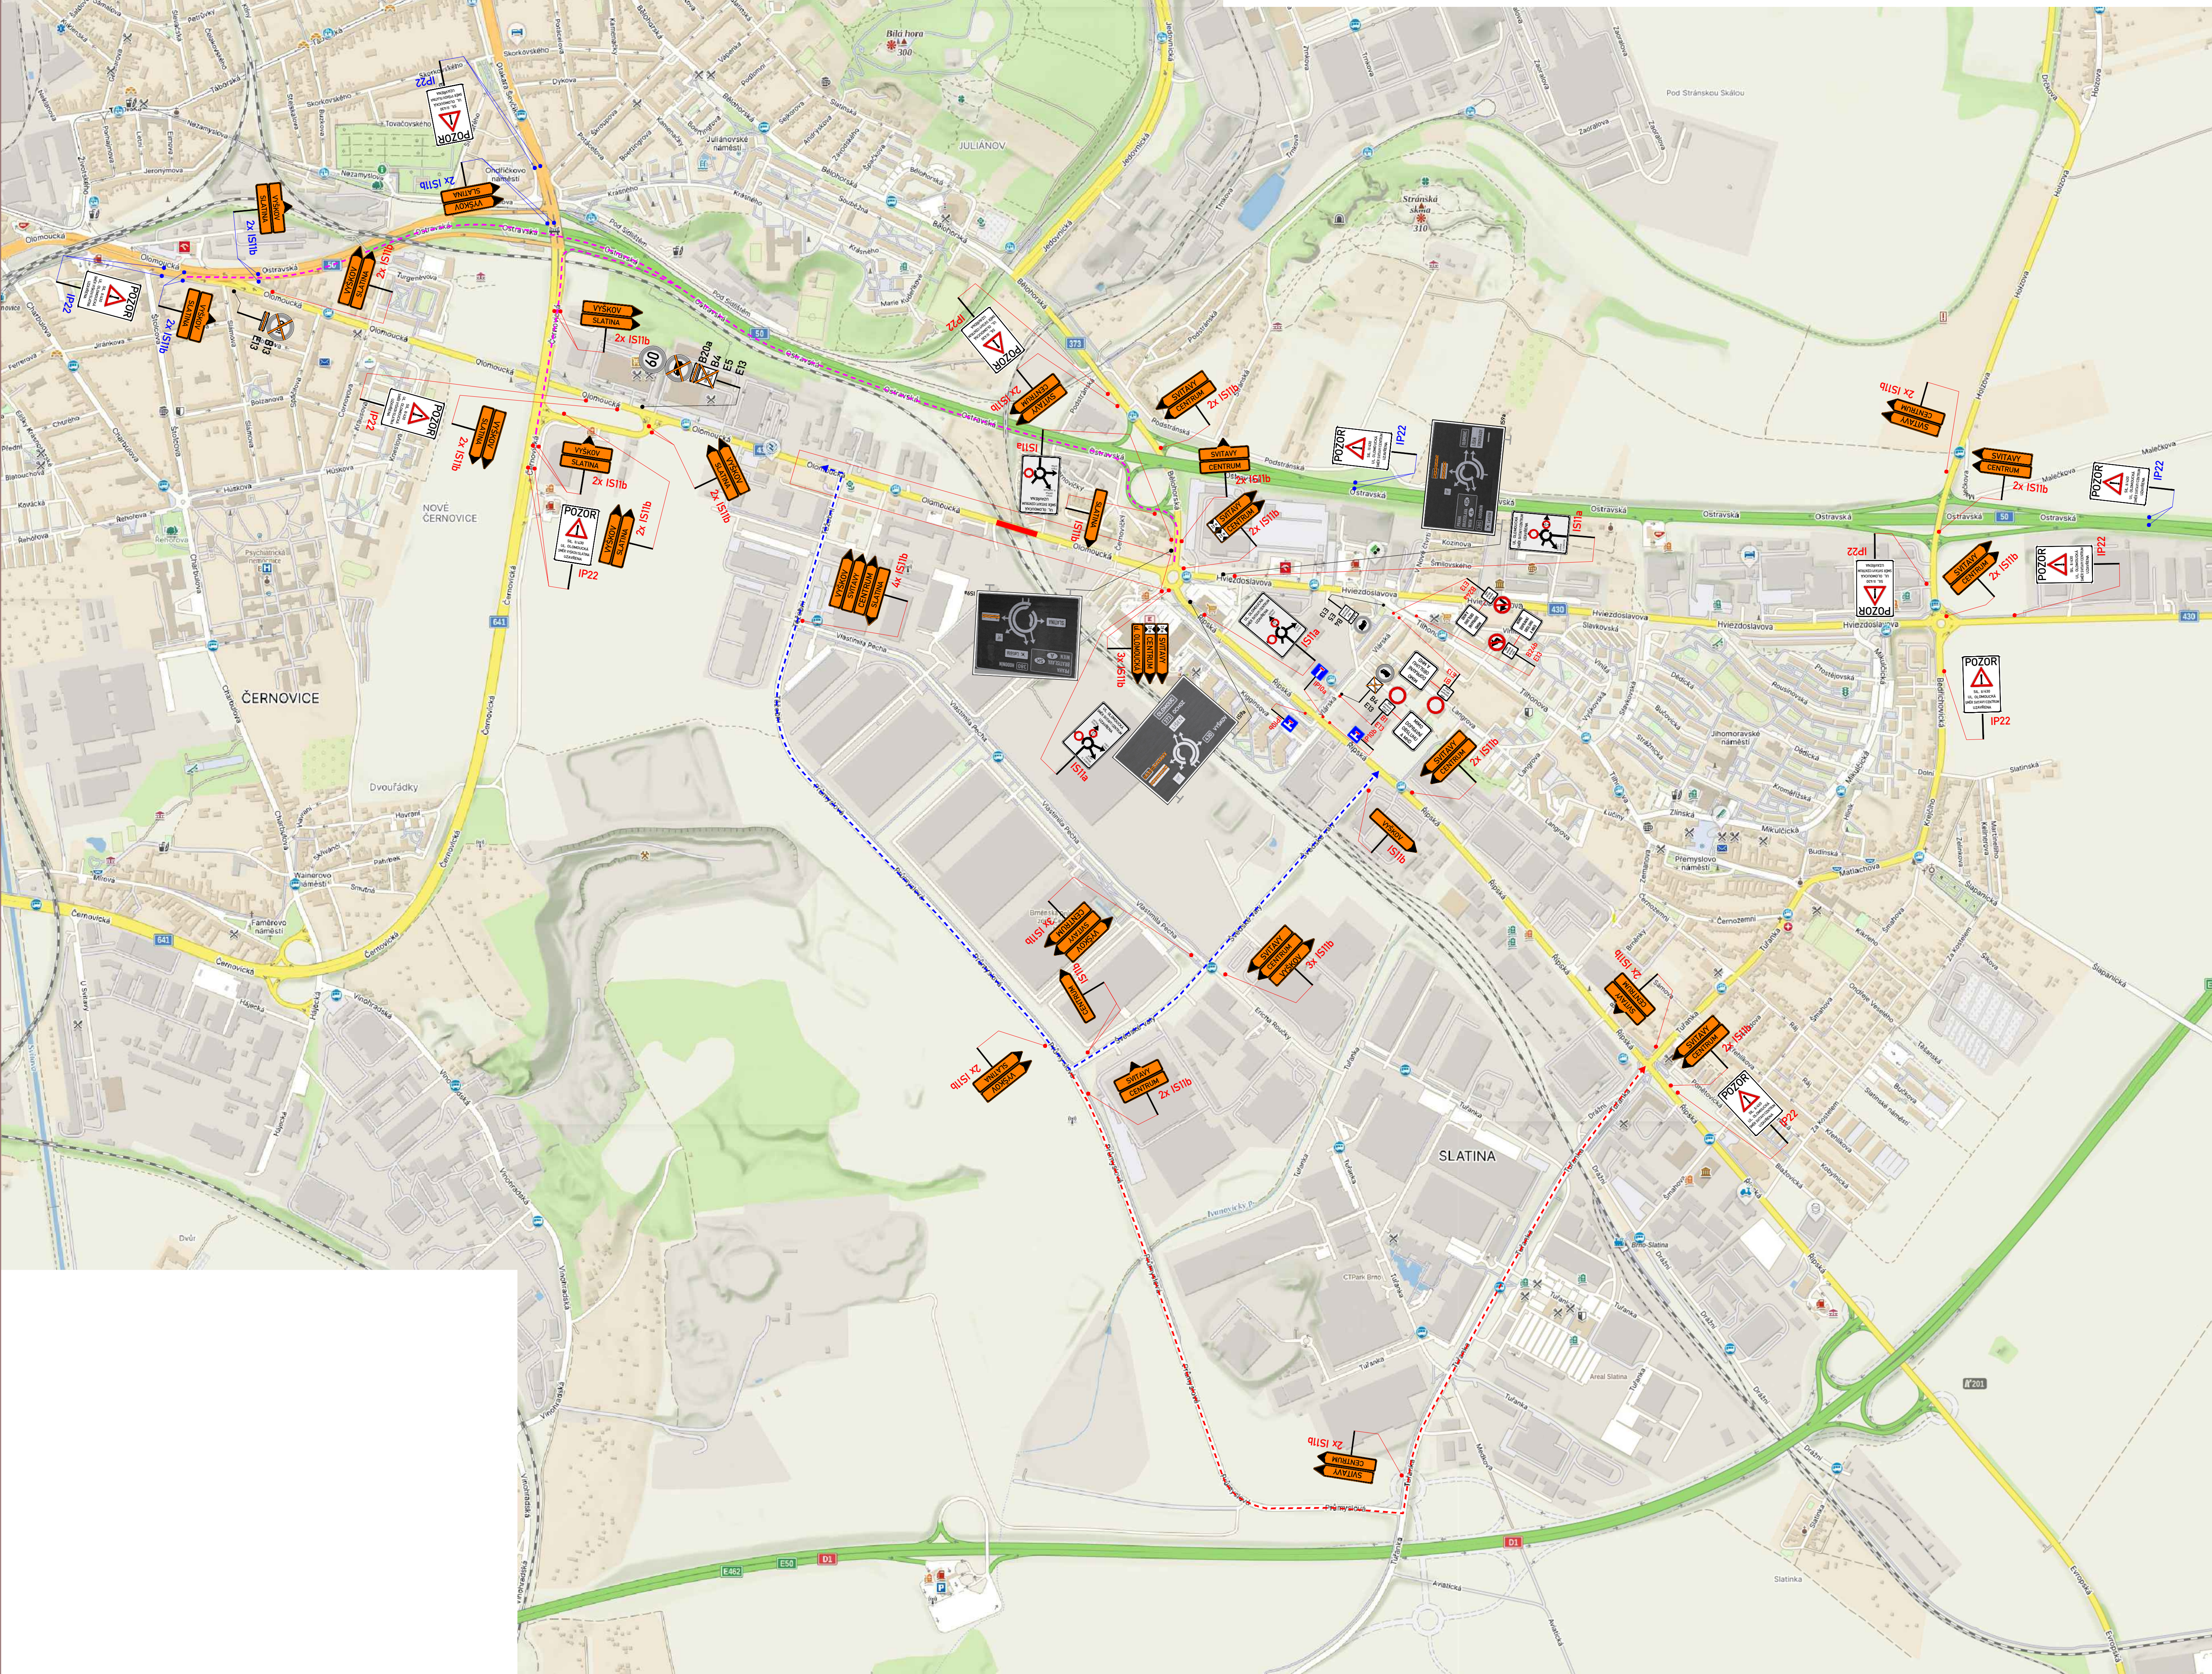

LEGENDA:

↑

IP4b

STAVAJÍCÍ SVISLÉ DZ

✕

IP4b

STAVAJÍCÍ SVISLÉ DZ DOČASNĚ ZRUŠENÉ

⚠

A15

PROVIZORNÍ SVISLÉ DZ - STANOVUJE MMB

⚠

A15

PROVIZORNÍ SVISLÉ DZ - STANOVUJE KÚ OD

⋮

OBÍŽDNÉ TRASY

—

UZAVÍRKA

POZNÁMKA:

Umístění dopravního značení bude instalováno v souladu s TP č. 65, TP č. 66, TP č. 133 a s ustanovením zákona č. 361/2000 Sb.
Ověření výkopy a pracovní místo bude odpovídajícím způsobem zabezpečeno dle zákona č. 263/2021 Sb. a zásad BOZP:
- TP č. 65 (Zásady pro dopravní značení na pozemních komunikacích)
- TP č. 66 (Zásady pro označování pracovních míst na pozemních komunikacích)
- TP č. 133 (Zásady pro vodorovné dopravní značení na pozemních komunikacích)

OBÍŽDNÁ TRASA

ZNAKOM s.r.o. – OLMOUCKÁ 1177/178, 627 00 BRNO, IČO: 2626 4641, TEL.: +420 602 332 710, E-MAIL: ZNAKOM@ZNAKOM.CZ, WEB: WWW.ZNAKOM.CZ			ZNAKOM	
Vypracoval: Stěpán ŘEZNIK podpis:	Zodpovědný projektant: Stěpán ŘEZNIK podpis:	Ředitel/Technická kontrola: Petr Bednř podpis:		
Místo: BRNO, ul. OLMOUCKÁ	Číslo zak.: 26Z10827			
Komunikace: II/430	Formát: 594x990			
Staničení úseku: —	Datum: 5/2026			
Akce: II/430 BRNO, OLMOUCKÁ, MOSTY 430 - 001, 002	Revize: 00			
Obsah: PŘECHODNÁ ÚPRAVA PROVOZU			Číslo přílohy: 2	