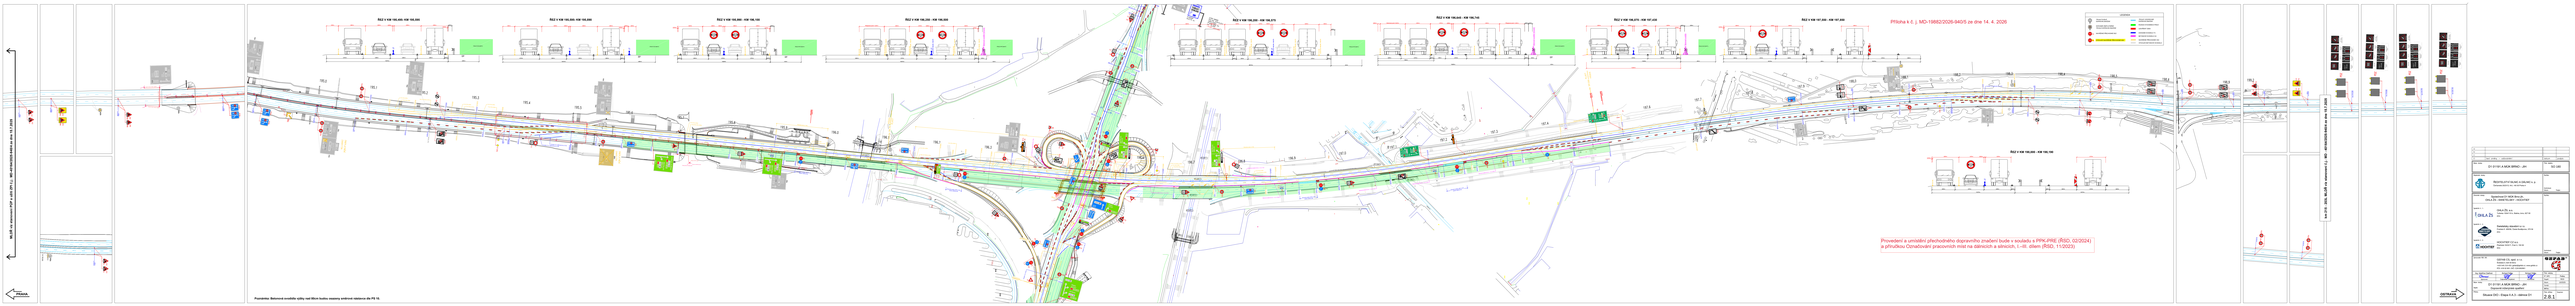
Příloha k č. j. MD-19882/2026-940/3 ze dne 14. 4. 2026
Provedení a umístění přechodného dopravního značení bude v souladu s PPK-PRE (ŘSD, 02/2024) a přílohou Označování pracovních míst na dálnicích a silnicích I.-III. dílem (ŘSD, 11/2023)
ZÁKLADNÍ ÚDAJE
Stavební objekt
Dopravní objekt
Dočasné dopravní značení
Dočasné svislé dopravní značení
Dočasné vodorovné dopravní značení

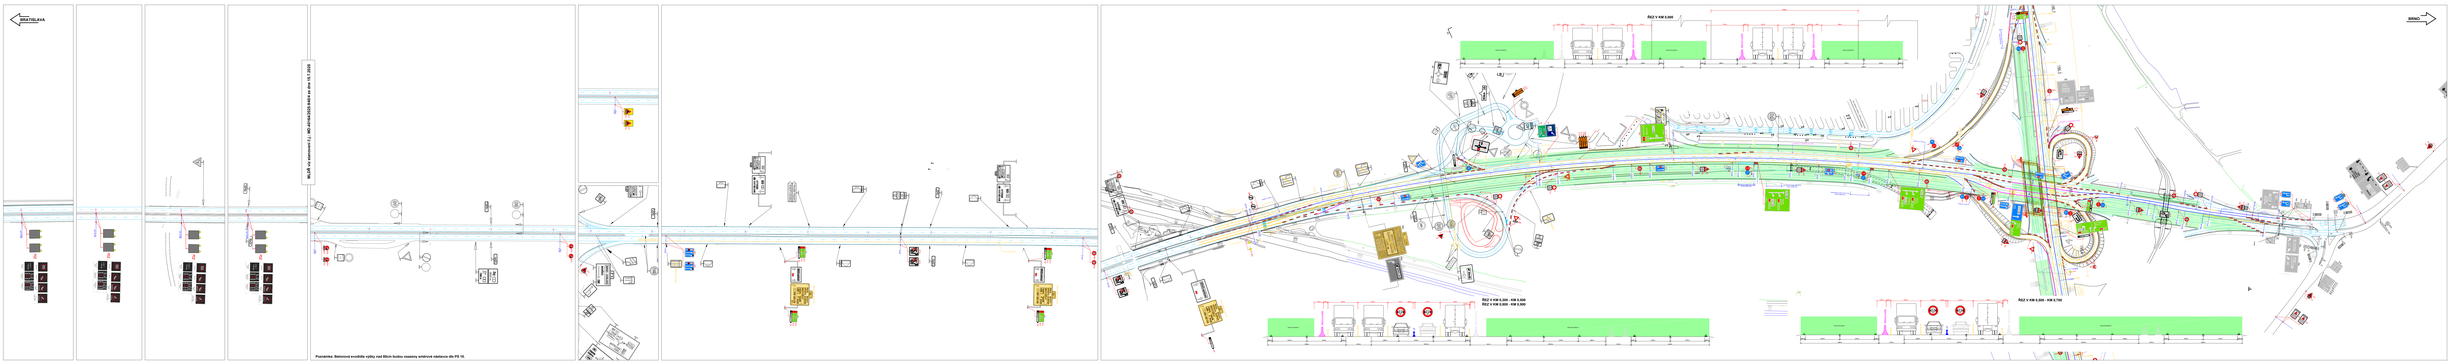

0			
1			
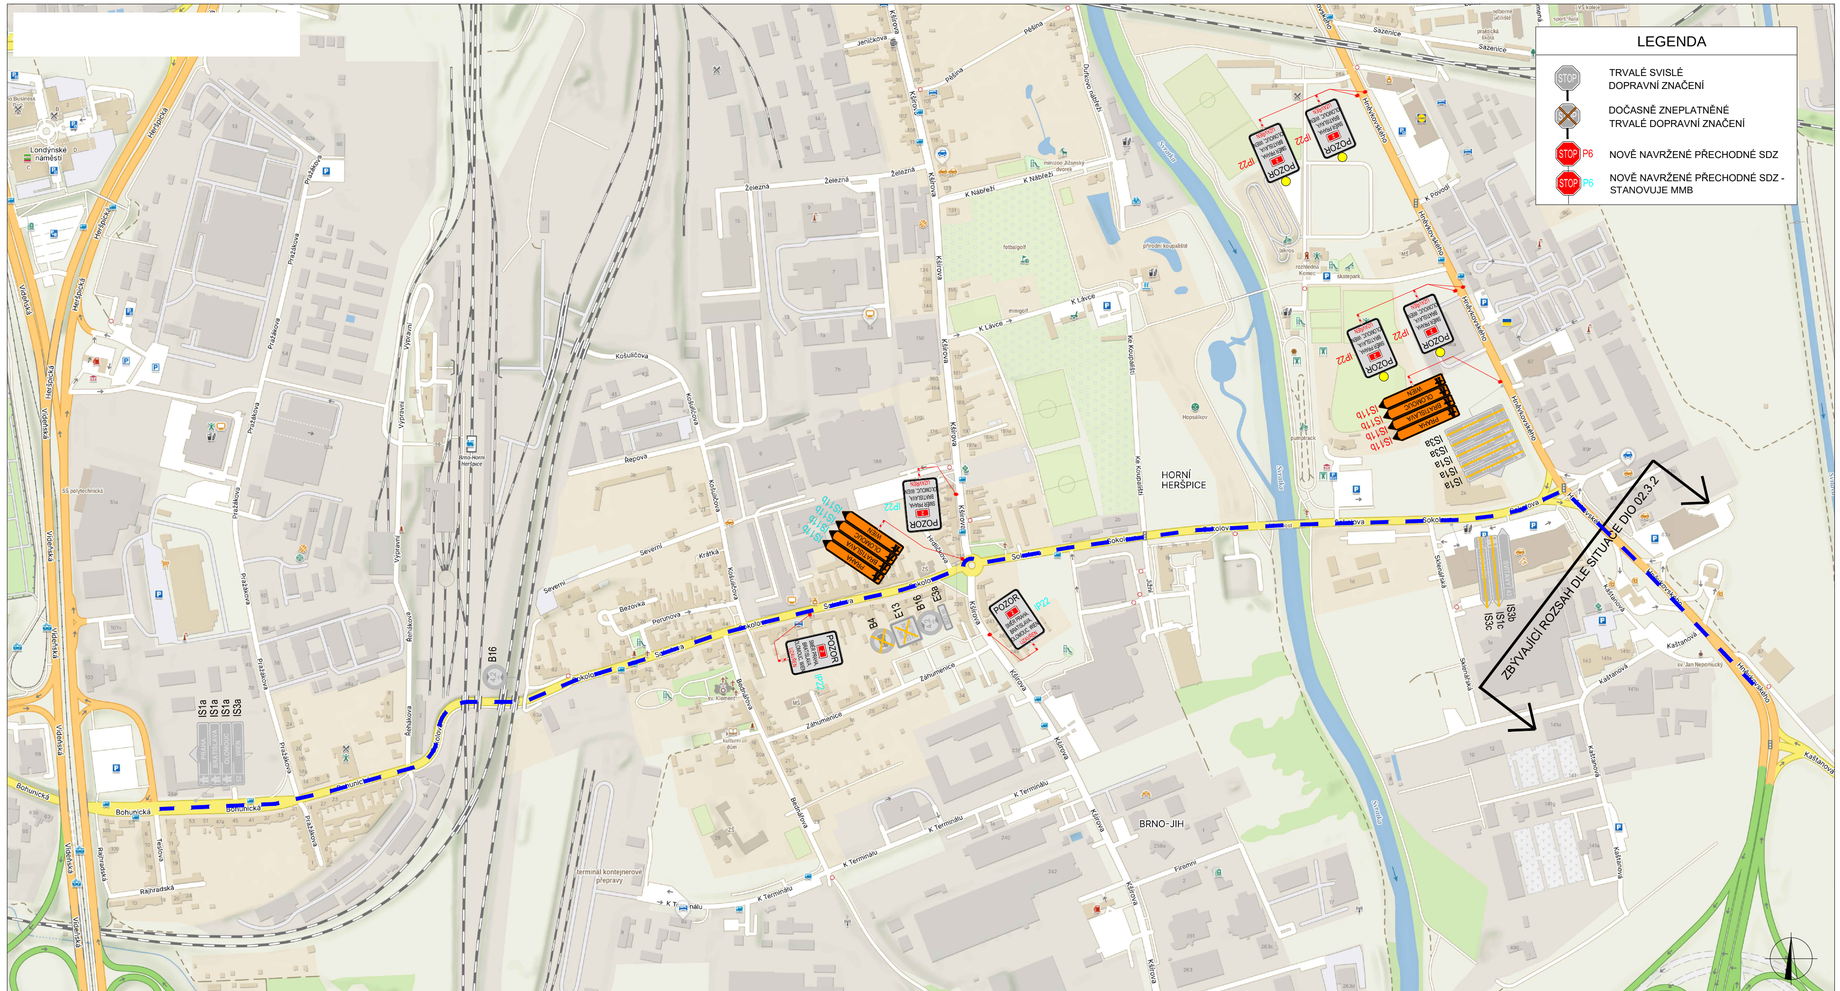

Název stavby:	Číslo objektu:
D1 01191.A MÚK BRNO - JIH	SO 180

Objednatel stavby:

ŘEDITELSTVÍ SILNIC A DÁLNIC s. p.
Čerčanská 2023/12, Krč, 140 00 Praha 4

Razítko:

Kontroloval:
Datum: Podpis:

Zhotovitel stavby:

Společnost D1 MÚK Brno jih,
OHLA ŽS - SWIETELSKY - HOCHTIEF

Společník č. 1:
OHLA ŽS, a.s.
Tuřanka 1554/115 b, Slatina, brno, 627 00
IČO:

Společník č. 2:
Swietelsky stavební s.r.o.
Pražská tř. 495/58, České Budějovice, 370 04
IČO:

Společník č. 2:
HOCHTIEF CZ a.s.
Plzeňská 16/3217, Prah 5, 150 00
IČO:

Razítko:

Kontroloval:
Datum: Podpis:

Zpracovatel RDS DIO:

GEFAB CS, spol. s r.o.
Švédská 5, 620 00 Brno
+420 545 219 433; gefab@gefab.cz; www.gefab.cz
IČO: 416 02 901; DIČ: CZ41602901

Ing. Kateřina Císařová	Richard Peška	Richard Peška
Císařová		
Vypracoval:	Zodpovědný projektant:	Kontroloval:

Číslo zakázky:	-
VP (HIP):	Peška
Stupeň:	RDS
Datum:	12/2025
Formát:	-
Měřítko:	-

Název stavby: D1 01191.A MÚK BRNO - JIH

Objekt: Dopravně inženýrské opatření

Příloha:

Číslo přílohy: 2.5.2

Souprava: