



SITUACE PŘECHODNÉHO DOPRAVNÍHO ZNAČENÍ  
Trolejbusová trať Černovické terasy  
C 3.7 - ul. Tuřanka

 

**LEGENDA:**

- TRVALÉ SVISLÉ DOPRAVNÍ ZNAČENÍ
- PŘECHODNÉ SVISLÉ DOPRAVNÍ ZNAČENÍ  
OSAŽENO PŘI REALIZACI ÚSEKU 1  
STANOVÍ MMB OD
- KABELOVODY, KOLEKTORY K TV
- PRACOVNÍ ZÁBOR NA VOZOVCE
- OPRAVOVANÝ CHODNÍK
- TRVALÉ VODOROVNÉ DOPRAVNÍ ZNAČENÍ
- STÁVAJÍCÍ SSZ
- NOVÝ STOŽÁR TRAKČNÍHO VEDENÍ


**POZN.: DOPRAVNÍ ZNAČENÍ BUDE OSAŽENO DLE TP 65, 66 A 133.**  
**POZN.: PŘÍSTUP K NEMOVITOSTEM BUDE ZAJIŠTĚN.**  
**POZN.: VÝKOPY BUDOU ZAJIŠTĚNY PROTI PÁDU CHODCŮ (OPLOCENÍ, LÁVKY, PŘEMOSTĚNÍ)**  
**ZHOTOVITEL ZAJISTÍ BEZPEČNÝ POHYB CHODCŮ**

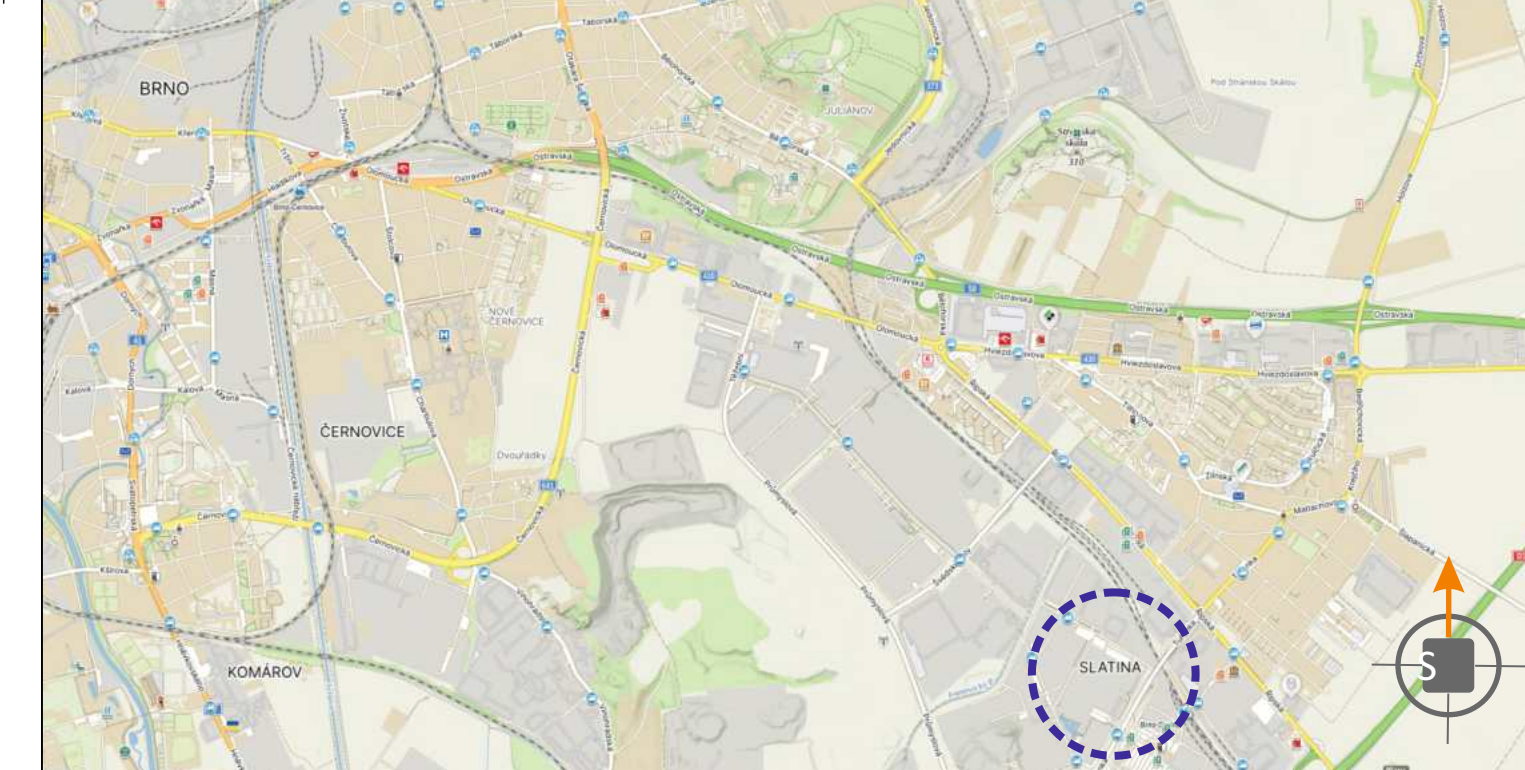

POTVRZENÍ PLATNOSTI DOKUMENTACE:  
POLICE ČESKÉ REPUBLIKY - DOPRAVNÍ INSPEKTORÁT BRNO-MĚSTO:


|                                                     |                                        |   |              |
|-----------------------------------------------------|----------------------------------------|---|--------------|
| <b>DOKA</b> ®<br>JŽ VÍCE NEŽ<br>PRO VÁS NA ZNAČKÁCH |                                        | Svislé dopravní značení<br>Vodorovné dopravní značení<br>Přechodní dopravní značení<br>Projektování dopravního značení |              |
| ZODPOVĚDNÝ PROJEKTANT                               | Bc. Jakub LACH                         |   |              |
| VYPRACOVAL                                          | Bc. Matěj ČERVEŇÁK                     |   |              |
| KRESLIL                                             | Bc. Matěj ČERVEŇÁK                     |   |              |
| KONTROLOVAL                                         | Jiří PEŠTA                             |   |              |
| KRAJ: JIHOOMORAVSKÝ                                 | OKRES: BRNO-MĚSTO                      | KÚ: ČERNOVICE   |              |
| DATUM                                               | 05/2026                                | FORMÁT   | 10x A4       |
| MĚŘÍTKO                                             | -----                                  | ÚČEL   | RDS          |
| ARCHIVNÍ ČÍS.                                       | 2026109                                | ČÍS. SOUPRAVY   | ČÍS. PŘÍLOHY |
| NÁZEV VÝKRESU:                                      | SITUACE PŘECHODNÉHO DOPRAVNÍHO ZNAČENÍ |   |              |
|                                                     |                                        |   | VIIa         |

**SITUACE PŘECHODNÉHO DOPRAVNÍHO ZNAČENÍ**  
**Trolejbusová trať Černovické terasy**  
**C 3.7 - ul. Tuřanka**


 


|                                                                                     |                                                                                        |                                                                                     |                                     |
|-------------------------------------------------------------------------------------|----------------------------------------------------------------------------------------|-------------------------------------------------------------------------------------|-------------------------------------|
|   | - TRVALÉ SVISLÉ DOPRAVNÍ ZNAČENÍ                                                       |   | - PRACOVNÍ ZÁBOR NA VOZOVCE         |
|  | - PŘECHODNÉ SVISLÉ DOPRAVNÍ ZNAČENÍ<br>OSAŽENO PŘI REALIZACI ÚSEKU 1<br>STANOVÍ MMB OD |  | - OPRAVOVANÝ CHODNÍK                |
|  | - KABELOVODY, KOLEKTORY K TV                                                           |  | - TRVALÉ VODOROVNÉ DOPRAVNÍ ZNAČENÍ |
|  |                                                                                        |                                                                                     | - STÁVAJÍCÍ SSZ                     |
|                                                                                     |                                                                                        |                                                                                     | - NOVÝ STOŽÁŘ TRAKČNÍHO VEDENÍ      |


**POZN.: DOPRAVNÍ ZNAČENÍ BUDE OSAŽENO DLE TP 65, 66 A 133.**  
**POZN.: PŘÍSTUP K NEMOVITOSTEM BUDE ZAJIŠTĚN.**  
**POZN.: VÝKOPY BUDOU ZAJIŠTĚNY PROTI PÁDU CHODCŮ (OPLOCENÍ, LÁVKY, PŘEMOSTĚNÍ)  
 ZHOTOVITEL ZAJISTÍ BEZPEČNÝ POHYB CHODCŮ**

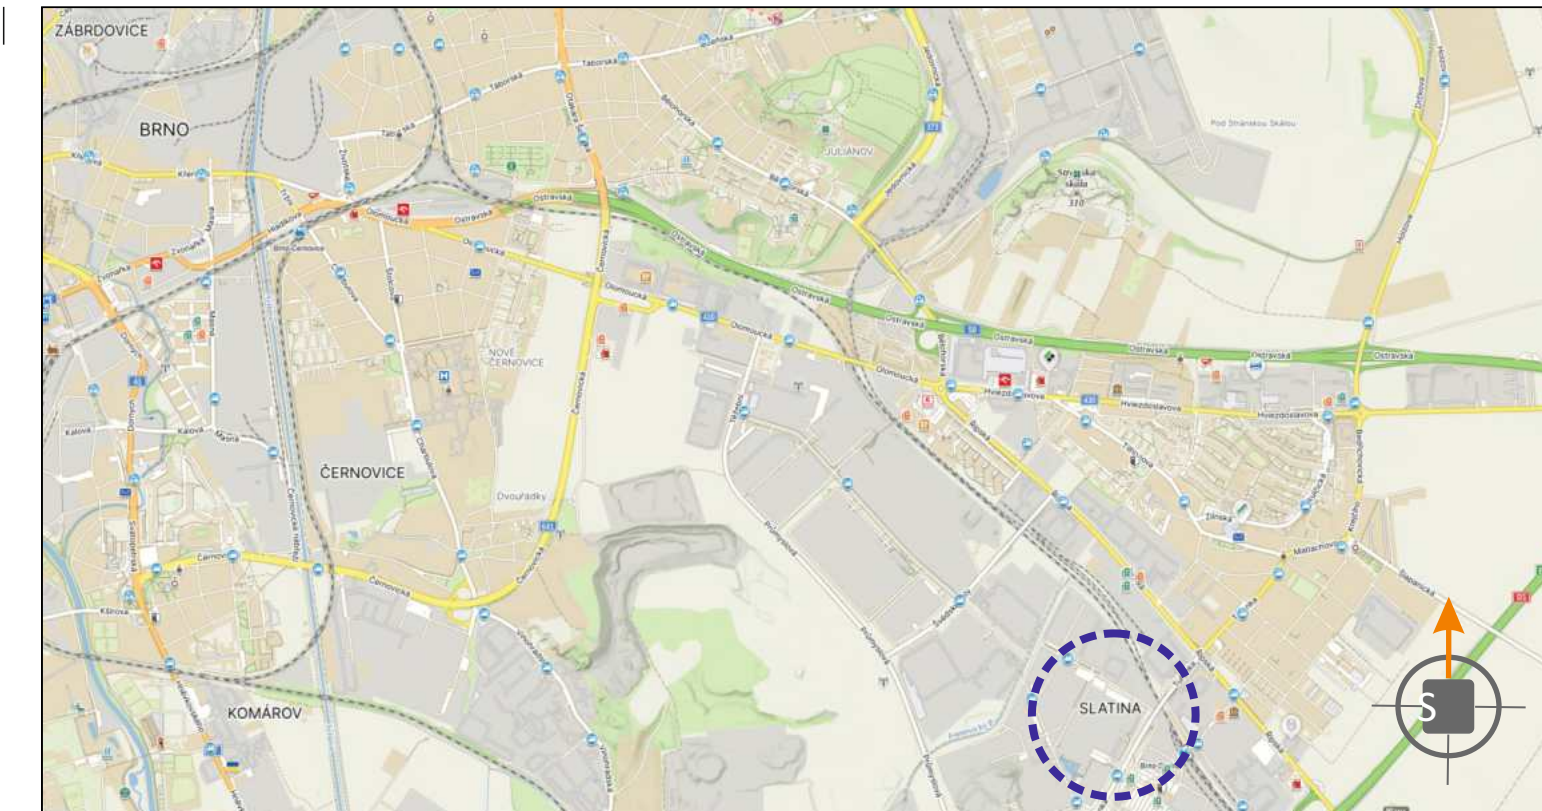

|                                                            |
|------------------------------------------------------------|
| POTVRZENÍ PLATNOSTI DOKUMENTACE:                           |
| POLICIE ČESKÉ REPUBLIKY - DOPRAVNÍ INSPEKTORÁT BRNO-MĚSTO: |
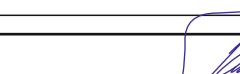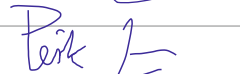
|   |                   |   |  |
|---|-------------------|---|--|
|   |                   | Svislé dopravní značení<br>Vodorovné dopravní značení<br>Povězovací dopravní značení<br>Projektování dopravního značení                                          |  |
| ZODPOVĚDNÝ PROJEKTANT<br>Bc. Jakub LACH   |                   |                                                                               |  |
| VYPRACOVAL<br>Bc. Matěj ČERVENÁK   |                   |                                                                               |  |
| KRESLIL<br>Bc. Matěj ČERVENÁK   |                   |                                                                               |  |
| KONTROLOVAL<br>Jiří PEŠTA   |                   |                                                                               |  |
| KRAJ: JIHOMORAVSKÝ<br>STAVBA:   | OKRES: BRNO-MĚSTO | KÚ: ČERNOVICE   |  |
| Trolejbusová trať Černovické terasy   |                   |                                                                               |  |
|   |                   | DOKA, s.r.o.<br>Nová 11/5, Holstky, 620 00 Brno<br>IČ: 634713752, DIČ: CZ634713752<br>e-mail: info@dokadz.cz<br><a href="http://www.dokadz.cz">www.dokadz.cz</a> |  |
|   |                   | mob.: 603 881 905   |  |
| NAZEV VÝKRESU:<br>SITUACE PŘECHODNÉHO DOPRAVNÍHO ZNAČENÍ   |                   | DATUM<br>FORMÁT<br>MĚŘÍTKO<br>ÚČEL<br>RDS<br>ARCHIVNÍ ČÍS.<br>Čís. SOUPRAVY<br>Čís. PŘÍLOHY                                                                      |  |
|   |                   | 05/2026<br>10x A4<br>-----<br>RDS<br>2026109<br>VIIb   |  |


SITUACE PŘECHODNÉHO DOPRAVNÍHO ZNAČENÍ  
Trolejbusová trať Černovické terasy  
C 3.7 - ul. Tuřanka

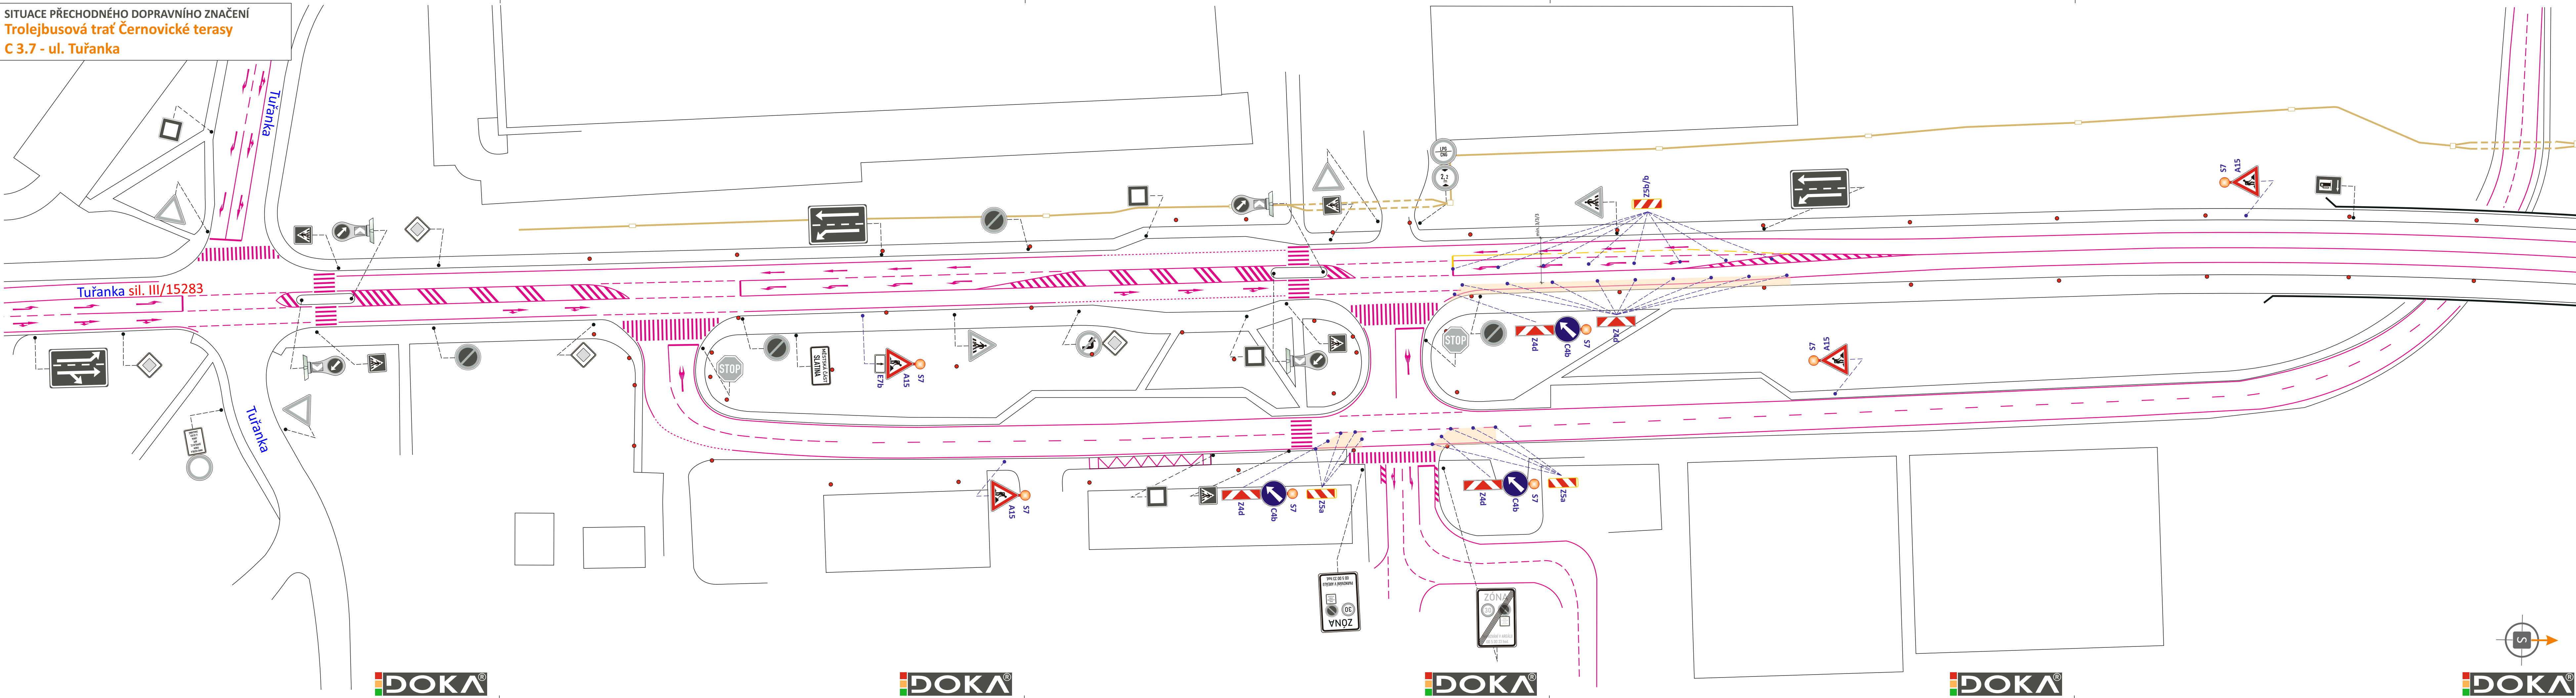

LEGENDA:

- TRVALÉ SVISLÉ DOPRAVNÍ ZNAČENÍ
- PŘECHODNÉ SVISLÉ DOPRAVNÍ ZNAČENÍ  
OSAŽENO PŘI REALIZACI ÚSEKU 1  
STANOVÍ MMB OD
- KABELOVODY, KOLEKTORY K TV
- PRACOVNÍ ZÁBOR NA VOZOVCE
- OPRAVOVANÝ CHODNÍK
- TRVALÉ VODOROVNÉ DOPRAVNÍ ZNAČENÍ
- STÁVAJÍCÍ SSZ
- NOVÝ STOŽÁR TRAKČNÍHO VEDENÍ

POZN.: DOPRAVNÍ ZNAČENÍ BUDE OSAŽENO DLE TP 65, 66 A 133.  
POZN.: PŘÍSTUP K NEMOVITOSTEM BUDE ZAJIŠTĚN.  
POZN.: VÝKOPY BUDOU ZAJIŠTĚNY PROTI PÁDU CHODCŮ (OPLOCNÍ, LÁVKY, PŘEMOSTĚNÍ)  
ZHOTOVITEL ZAJISTÍ BEZPEČNÝ POHYB CHODCŮ

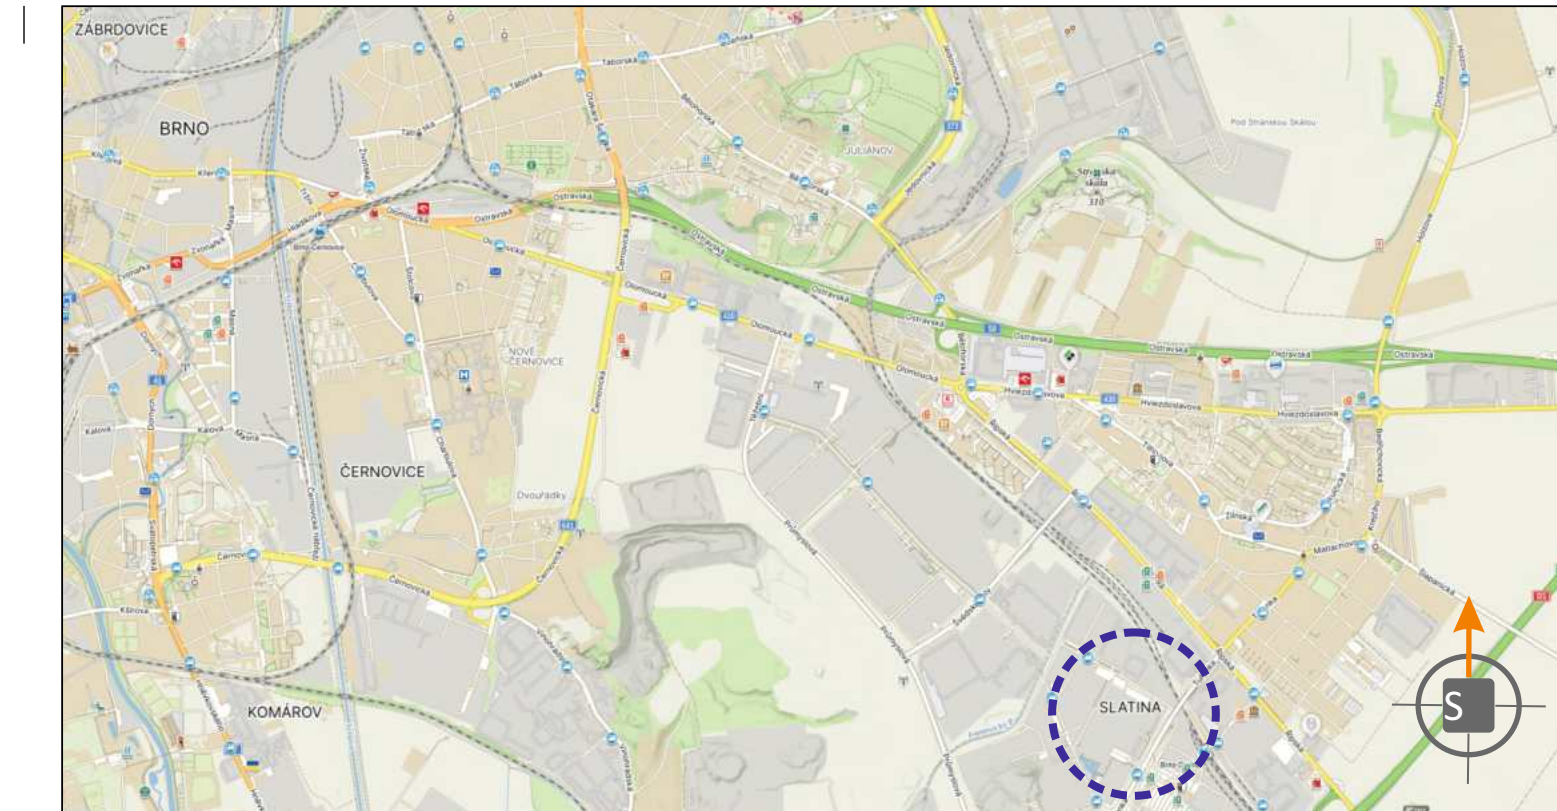

POTVRZENÍ PLATNOSTI DOKUMENTACE:  
POLICE ČESKÉ REPUBLIKY - DOPRAVNÍ INSPEKTORÁT BRNO-MĚSTO:



|                       |                                        |               |                                     |                                 |
|-----------------------|----------------------------------------|---------------|-------------------------------------|---------------------------------|
| ZODPOVĚDNÝ PROJEKTANT | Bc. Jakub LACH                         |               | DOKA                                | Svislé dopravní značení         |
| VYPRACOVAL            | Bc. Matěj ČERVENÁK                     |               | DOKA s.r.o.                         | Vodorovné dopravní značení      |
| KRESLIL               | Bc. Matěj ČERVENÁK                     |               | Na návsí 11/5, Holásky, 620 00 Brno | Provizorní dopravní značení     |
| KONTROLOVAL           | Jiří PEŠTA                             |               | IČ: 63471752, DIČ: CZ63471752       | Projektování dopravního značení |
| KRAJ: JIHO-MORAVSKÝ   | OKRES: BRNO-MĚSTO                      | KÚ: ČERNOVICE | e-mail: info@dokadz.cz              |                                 |
| STAVBA:               |                                        |               | www.dokadz.cz                       |                                 |
|                       |                                        |               | mob.: 603 881 905                   |                                 |
|                       |                                        |               | DATUM                               | 05/2026                         |
|                       |                                        |               | FORMÁT                              | 10x A4                          |
|                       |                                        |               | MĚŘÍTKO                             | -----                           |
|                       |                                        |               | ÚČEL                                | RDS                             |
|                       |                                        |               | ARCHIVNÍ ČÍS.                       | 2026109                         |
| NÁZEV VÝKRESU:        | SITUACE PŘECHODNÉHO DOPRAVNÍHO ZNAČENÍ |               | ČÍS. SOUPRAVY                       | ČÍS. PŘÍLOHY                    |
|                       |                                        |               |                                     | VIIc                            |