


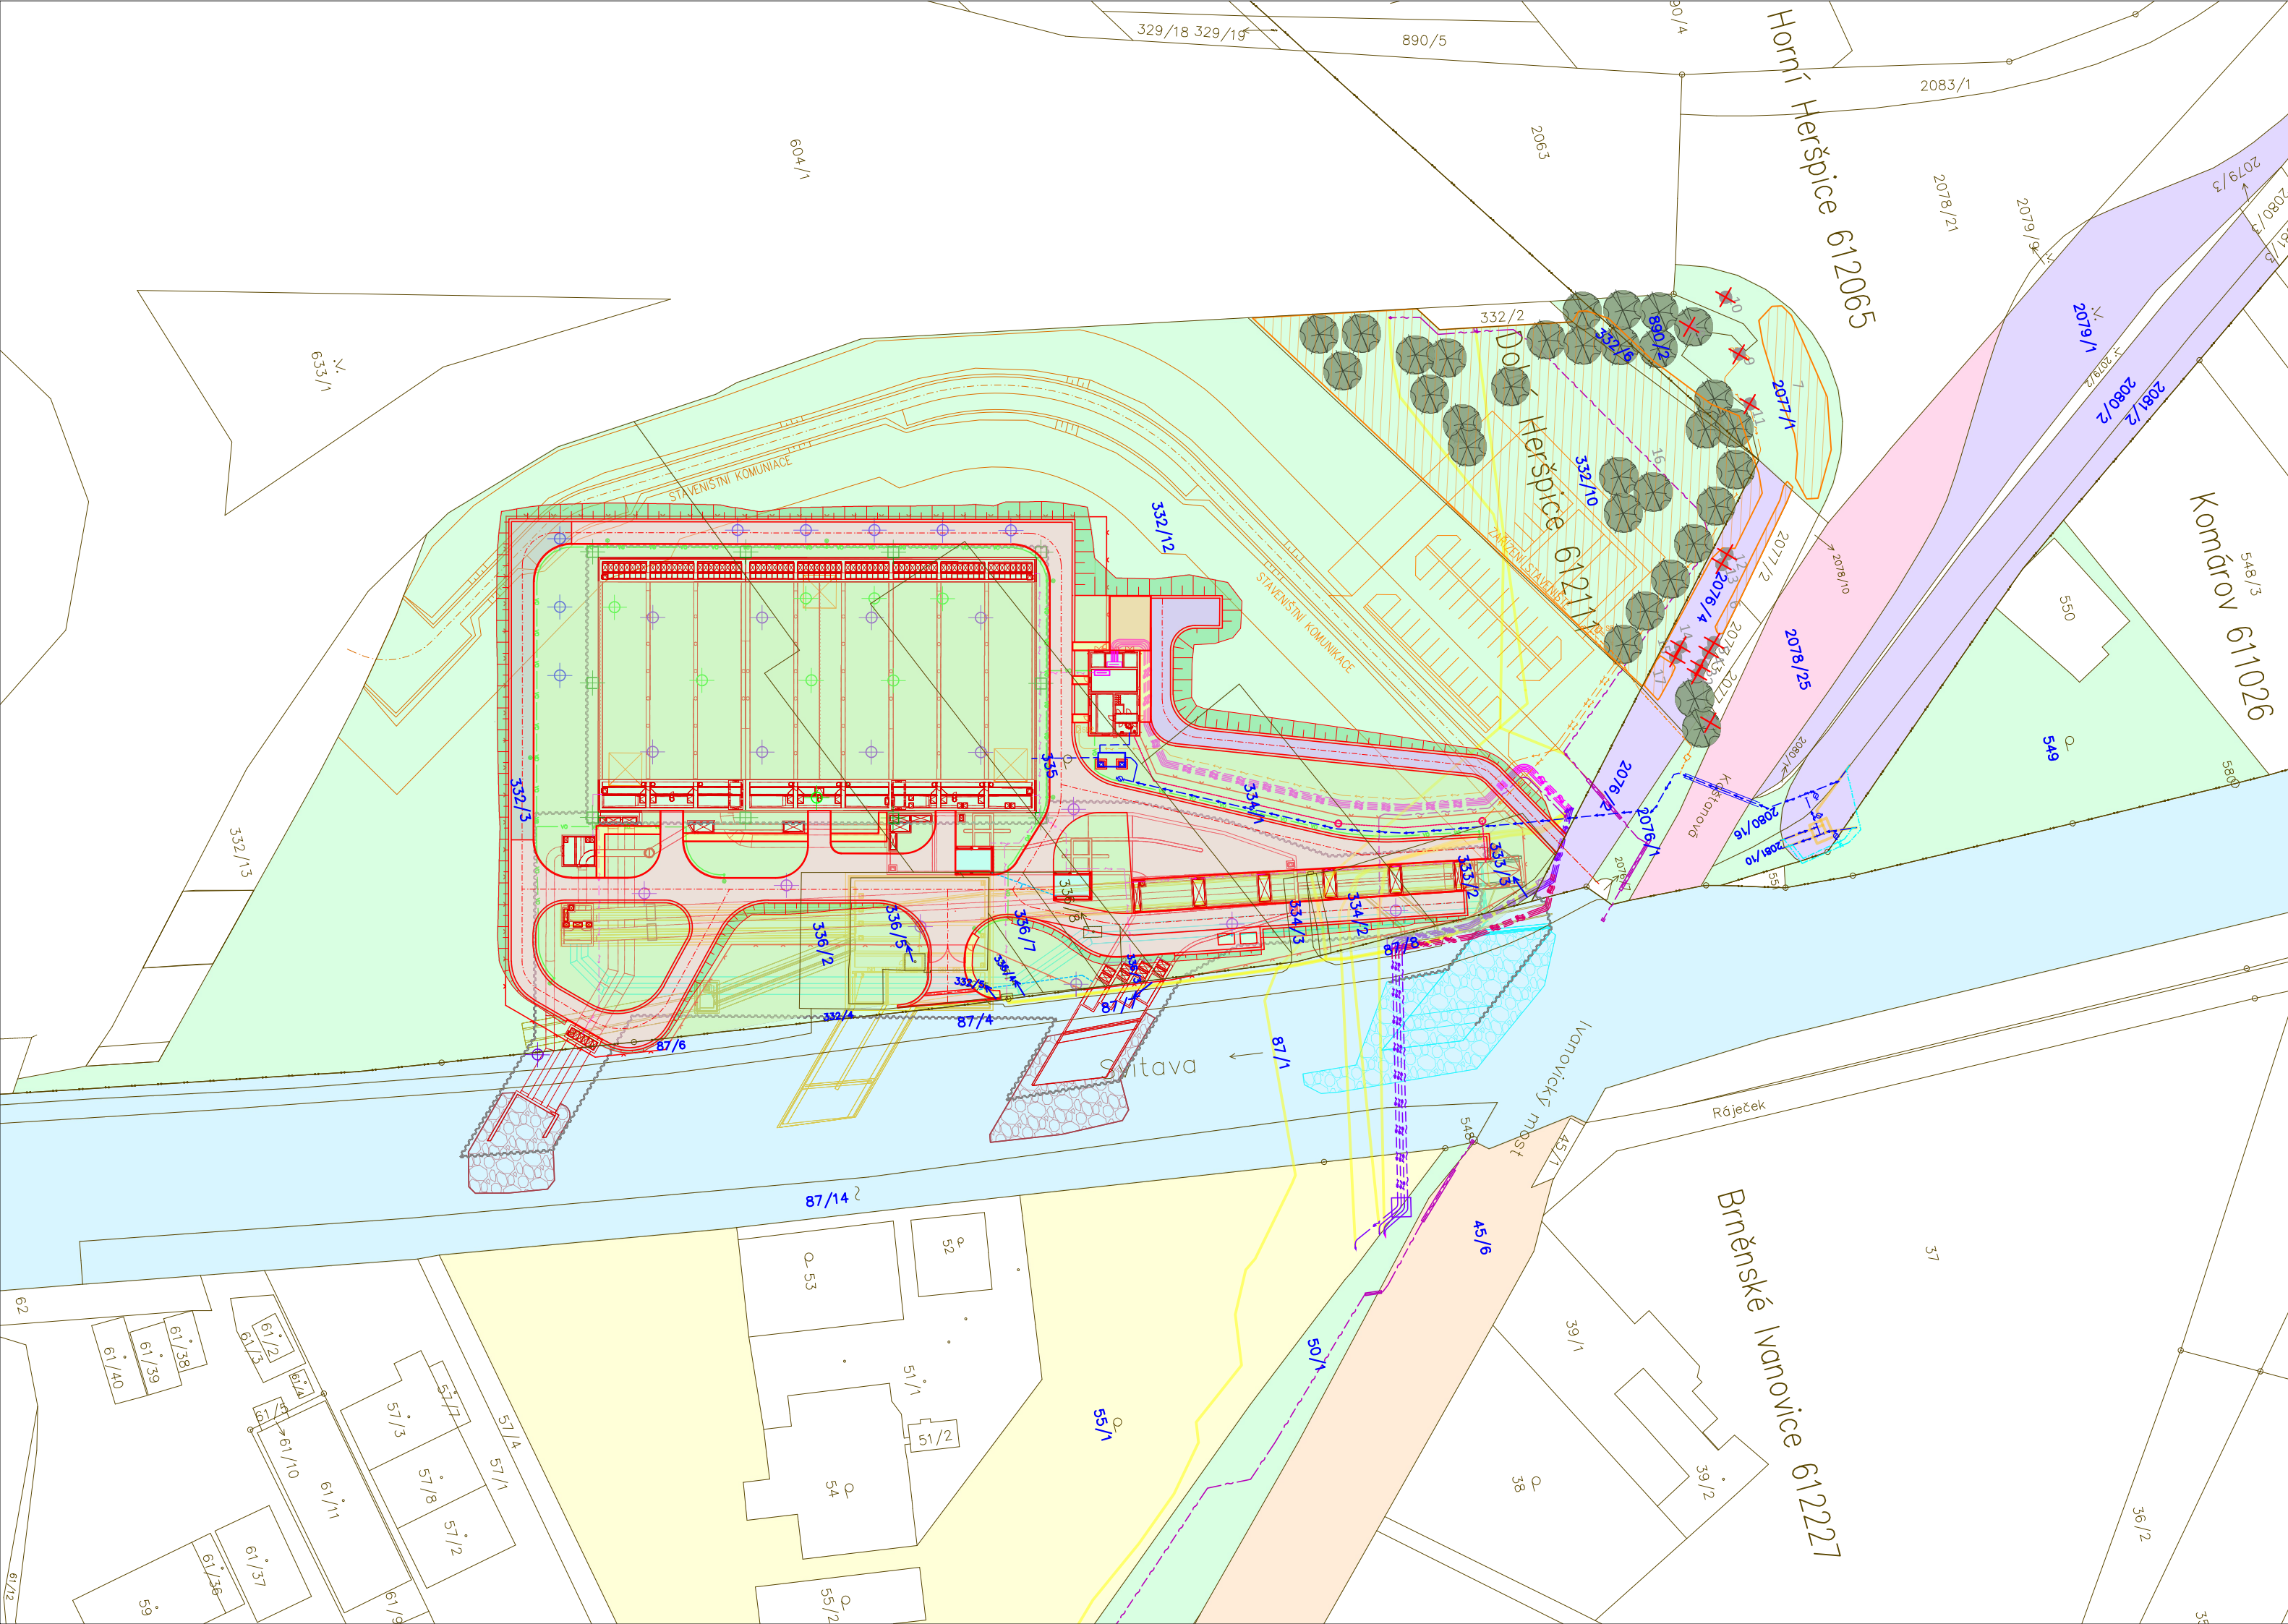

- LEGENDA POZEMLKŮ
- ČR, Úřad pro zastupování státu ve věcech majetkových, Rašínovo nábřeží 390/42, 12800 Praha 2
 - ČR, Ředitelství silnic a dálnic s. p., Čerčanská 2023/12, Krč, 14000 Praha 4
 - ČR, Povodí Moravy, s.p., Dřevařská 932/11, 60200 Brno
 - Statutární město Brno, Dominikánské náměstí 196/1, 60200 Brno
 - Správa a údržba silnic Jihomoravského kraje, Žerotínovo náměstí 449/3, 60200 Brno
 - Soukromý vlastník

- LEGENDA KATASTRU
- Hranice katastrálního území
 - Hranice parcel
 - Číslo pozemku
 - Číslo dotčeného pozemku

LEGENDA NAVRŽENÝCH INŽENÝRSKÝCH SÍTÍ:

- Dešťová přípojka SO 04
- Splásková přípojka SO 03
- Vodovodní řád SO 05.1
- Přípojka vodovodu SO 05.2
- Areálový vodovod SO 05.3
- Vodovod - náhradní zásobení SO 05.1
- Vodovod - rušený SO 05.1
- Přípojka VN kabelu SO 06
- Kabel NN - venkovní areálové rozvody
- Kabel venkovního osvětlení SO 08
- Přeložka VN kabelu SO 10.2
- Přeložka sdělovacího kabelu SO 10.3
- Přeložka NN kabelu SO 10.1
- Přeložka VN kabelu - dočasná SO 10.2
- Kabel NN - rušený SO 10.1
- Kabel VN - rušený SO 10.2
- Kabel sdělovací - rušený SO 10.3

- LEGENDA OBJEKTŮ:
- Oplocení - SO 12
 - RN - SO 02, OK - SO 01, Obslužný domek - SO 03
 - Demolice - stávající objekty - SO 14
 - Demolice - stávající objekty - SO 15
 - Demolice - dočasné objekty - SO 14
 - Štětovnice - SO 17.1
 - Obslužná komunikace - SO 04
 - Dočasné stavby:
 - Zařízení staveniště SO 16
 - Staveništní komunikace SO 16
 - Věžový jeřáb SO 16


- LEGENDA DOČASNÝCH INŽENÝRSKÝCH SÍTÍ:
- Staveništní přípojka NN - SO 16
 - Staveništní splásková přípojka - SO 16
 - Staveništní vodovodní přípojka - SO 16

LEGENDA PLOCH - SO 04

- Komunikace - asfalt
- Komunikace - štěrky
- Komunikace - beton
- Komunikace - panel
- Krajnice
- Chodník pojízdný
- Chodník
- Zeleň
- Kácení porostní skupiny SO 11
- Kácení stromu SO 11
- Náhradní výsadba SO 13

LEGENDA HYDROVRTŮ - SO 17.2:

- Hydrovrt
- Čerpací jímky
- Čerpané hydrovrt
- Pozorovací hydrovrt

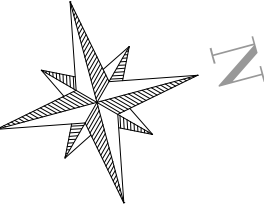



Ministerstvo životního prostředí



STÁTNÍ FOND ŽIVOTNÍHO PROSTŘEDÍ ČESKÉ REPUBLIKY

Tento projekt je spolufinancován Státním fondem životního prostředí ČR na základě rozhodnutí ministra životního prostředí.
www.mzp.cz www.sfpz.cz

Revize	Popis revize	Datum revize
--------	--------------	--------------

Objednatel Statutární město Brno  Statutární město Brno Dominikánské nám. 196/1, Brno-město, 602 00 Brno	Zhotovitel Společnost „RN Královky“			
	Společník 1 - Správce  FIRESTA-Físer, rekonstrukce, stavby a.s. Mlýnská 388/68, Třmítá, 602 00 Brno	Společník 2  STRABAG Water s.r.o. Kačírkova 982/4, Jinonice, 158 00 Praha 5	Společník 3  AQUA PROCON s.r.o. Palackého třída 768/12, 612 00 Brno	Společník 4  IMOS Brno, a.s. Olomoucká 704/174, Cernovice, 627 00 Brno

Hlavní inženýr projektu (HIP) Ing. Jan Polášek	Zástupce HIP Ing. Lenka Urbánková	Zástupce HIP Ing. Josef Šebek, ml.
---	--------------------------------------	---------------------------------------

 AQUA PROCON		AQUA PROCON s.r.o. Projektová a inženýrská společnost Palackého třída 768/12, 612 00 Brno Tel.: +420 541 426 011 E-mail: info@aquaprocon.cz www.aquaprocon.cz	
Zodpovědný projektant		Ing. Vlastislav Kolečkář	
Výpracoval		Ing. Zuzana Kaszyczká	
Kontroloval		Ing. Jan Polášek	

Formát	4xA4	Měřítko	1:1000	Stupeň	DSP	Datum	03/2027	Zakázkové číslo	1685425-16
--------	------	---------	--------	--------	-----	-------	---------	-----------------	------------

Projekt BRNO, RETENČNÍ NÁDRŽ KRÁLOVKY		
C - SITUAČNÍ VÝKRESY		
Příloha KATASTRÁLNÍ SITUAČNÍ VÝKRES		Souprava Číslo přílohy C.2 Revize 0



<i>Revize</i>	<i>Popis revize</i>	<i>Datum revize</i>
---------------	---------------------	---------------------

Objednatel	Zhotovitel			
Statutární město Brno	Společnost „RN Královky“			
Statutární město Brno Dominikánské nám. 196/1, Brno-město, 602 00 Brno	Společník 1 - Správce  FIRESTA-Fišer, rekonstrukce, stavby a.s. Mlýnská 388/68, Trnitá, 602 00 Brno	Společník 2  STRABAG Water s.r.o. Kačirkova 982/4, Jinonice, 158 00 Praha 5	Společník 3  AQUA PROCON s.r.o. Palackého třída 768/12, 612 00 Brno	Společník 4  IMOS Brno, a.s. Olomoucká 704/174, Černovice, 627 00 Brno

Hlavní inženýr projektu (HIP)	Zástupce HIP	Zástupce HIP
Ing. Jan Polášek	Ing. Lenka Urbánková	Ing. Josef Šebek, ml.

 AQUA PROCON	AQUA PROCON s.r.o. Projektová a inženýrská společnost Palackého třída 768/12, 612 00 Brno Tel.: +420 541 426 011 E-mail: info@aquaprocon.cz www.aquaprocon.cz	
<i>Zodpovědný projektant</i>	Ing. Vlastislav Kolečkář	
<i>Vypracoval</i>	Ing. Zuzana Kaszycká	
<i>Kontroloval</i>	Ing. Jan Polášek	

Formát	12x A4	Měřítka	Stupeň DSP	Datum	03/2027	Zakázkové číslo	1685425-16
--------	--------	---------	------------	-------	---------	-----------------	------------

Projekt BRNO, RETENČNÍ NÁDRŽ KRÁLOVKY E - DOKLADOVÁ ČÁST		
Příloha	Číslo přílohy	Revize
SEZNAM POZEMKŮ DOTČENÝCH STAVBOU	E.6	0

Dotčené pozemky stavbou se nachází na k.ú. Horní Heršpice [612065], Dolní Heršpice [612111], Brněnské Ivanovice [612227], Komárov [611026]

k.ú.	Parcelní číslo	LV	Výměra	Vlastnické právo	Druh pozemku	Způsob ochrany nemovitostí	Dotčení SO
Horní Heršpice	2076/1	10001	231	Statutární město Brno, Dominikánské náměstí 196/1, Brno-město, 60200 Brno	ostatní plocha		05.1, 10.3, 13, 16
Horní Heršpice	2076/2	839	364	ČR, Ředitelství silnic a dálnic s. p., Čerčanská 2023/12, Krč, 14000 Praha 4	ostatní plocha		01, 05.1, 10.1, 10.2, 10.3, 14, 17.1
Horní Heršpice	2076/4	839	431	ČR, Ředitelství silnic a dálnic s. p., Čerčanská 2023/12, Krč, 14000 Praha 4	orná půda	ZPF	11, 13
Horní Heršpice	2077/1	10001	696	Statutární město Brno, Dominikánské náměstí 196/1, Brno-město, 60200 Brno	orná půda	ZPF	01, 05.1, 10.1, 10.2, 10.3, 14, 16, 17.1
Horní Heršpice	2078/25	60000	1481	ČR, Úřad pro zastupování státu ve věcech majetkových, Rašínovo nábřeží 390/42, Nové Město, 12800 Praha 2	ostatní plocha		05.1
Horní Heršpice	2079/1	839	1738	ČR, Ředitelství silnic a dálnic s. p., Čerčanská 2023/12, Krč, 14000 Praha 4	ostatní plocha		05.1
Horní Heršpice	2080/2	839	1007	ČR, Ředitelství silnic a dálnic s. p., Čerčanská 2023/12, Krč, 14000 Praha 4	ostatní plocha		05.1
Horní Heršpice	2080/16	10001	84	Statutární město Brno, Dominikánské náměstí 196/1, Brno-město, 60200 Brno	ostatní plocha		05.1
Horní Heršpice	2081/2	839	606	ČR, Ředitelství silnic a dálnic s. p., Čerčanská 2023/12, Krč, 14000 Praha 4	ostatní plocha		05.1
Horní Heršpice	2081/10	10001	75	Statutární město Brno, Dominikánské náměstí 196/1, Brno-město, 60200 Brno	ostatní plocha		05.1
Horní Heršpice	890/2	10001	310	Statutární město Brno, Dominikánské náměstí 196/1, Brno-město, 60200 Brno	orná půda	ZPF	11, 13, 16

Dolní Heršpice	332/3	10001	9501	Statutární město Brno, Dominikánské náměstí 196/1, Brno-město, 60200 Brno	orná půda	ZPF	02, 04, 08, 11, 12, 14, 15, 16, 17.1, 17.2
Dolní Heršpice	332/4	10001	38	Statutární město Brno, Dominikánské náměstí 196/1, Brno-město, 60200 Brno	ostatní plocha		14, 17.1
Dolní Heršpice	332/5	10001	2	Statutární město Brno, Dominikánské náměstí 196/1, Brno-město, 60200 Brno	ostatní plocha	ZPF	04, 10.1, 11, 14
Dolní Heršpice	332/6	10001	102	Statutární město Brno, Dominikánské náměstí 196/1, Brno-město, 60200 Brno	orná půda	ZPF	11, 13
Dolní Heršpice	332/10	10001	2961	Statutární město Brno, Dominikánské náměstí 196/1, Brno-město, 60200 Brno	orná půda	ZPF	01, 10.3, 11, 13, 16
Dolní Heršpice	332/12	10001	10683	Statutární město Brno, Dominikánské náměstí 196/1, Brno-město, 60200 Brno	orná půda	ZPF	01, 02, 03, 04, 05.1, 05.3, 06, 07, 08, 09, 10.2, 10.3, 11, 12, 16, 17.1, 17.2
Dolní Heršpice	333/2	10001	386	Statutární město Brno, Dominikánské náměstí 196/1, Brno-město, 60200 Brno	ostatní plocha		01, 03, 04, 05.1, 08, 10.1, 10.2, 10.3, 11, 12, 14, 15, 16, 17.1
Dolní Heršpice	333/3	10001	7	Statutární město Brno, Dominikánské náměstí 196/1, Brno-město, 60200 Brno	ostatní plocha		01, 10.1, 10.2, 14, 17.1
Dolní Heršpice	334/1	10001	873	Statutární město Brno, Dominikánské náměstí 196/1, Brno-město, 60200 Brno	ostatní plocha		01, 03, 04, 05.1, 06, 08, 10.1, 10.3, 11, 12, 14, 16, 17.1
Dolní Heršpice	334/2	10001	268	Statutární město Brno, Dominikánské náměstí 196/1, Brno-město, 60200 Brno	ostatní plocha		01, 04, 10.1, 10.2, 10.3, 11, 12, 14, 15, 17.1, 17.2
Dolní Heršpice	334/3	10001	61	Statutární město Brno, Dominikánské náměstí 196/1, Brno-město, 60200 Brno	ostatní plocha		01, 04, 10.3, 11, 12, 14, 17.1
Dolní Heršpice	335	10001	1964	Statutární město Brno, Dominikánské náměstí 196/1, Brno-město, 60200 Brno	zahrada	ZPF	01, 02, 03, 04, 05.1, 05.2, 05.3, 08, 10.3, 11, 12, 14, 16, 17.1, 17.2
Dolní Heršpice	336/2	10001	447	Statutární město Brno, Dominikánské náměstí 196/1, Brno-město, 60200 Brno	ostatní plocha		01, 03, 04, 08, 11, 12, 14, 15
Dolní Heršpice	336/3	10001	38	Statutární město Brno, Dominikánské náměstí 196/1, Brno-město, 60200 Brno	orná půda	ZPF	01, 04, 11, 14
Dolní Heršpice	336/4	10001	5	Statutární město Brno, Dominikánské náměstí 196/1, Brno-město, 60200 Brno	ostatní plocha	ZPF	01, 04, 10.1, 11, 12, 14
Dolní Heršpice	336/5	10001	466	Statutární město Brno, Dominikánské náměstí 196/1, Brno-město, 60200 Brno	zastavěná plocha a nádvoří		01, 04, 08, 11, 12, 14, 15, 17.2

Dolní Heršpice	336/7	10001	237	Statutární město Brno, Dominikánské náměstí 196/1, Brno-město, 60200 Brno	ostatní plocha		01, 03, 04, 08, 11, 12, 14, 17.2
Dolní Heršpice	336/8	10001	177	Statutární město Brno, Dominikánské náměstí 196/1, Brno-město, 60200 Brno	zastavěná plocha a nádvoří		01, 03, 04, 11, 14

Brněnské Ivanovice	50/1	10001	4530	Statutární město Brno, Dominikánské náměstí 196/1, Brno-město, 60200 Brno	ostatní plocha		10.2, 10.3
Brněnské Ivanovice	55/1	1121	9126	Hersheyová Alexandra, Kaštanová 322/131, Brněnské Ivanovice, 62000 Brno	zahrada	ZPF	10.2, 10.3
Brněnské Ivanovice	87/1	7	52223	ČR, Povodí Moravy, s.p., Dřevařská 932/11, Veverí, 60200 Brno	vodní plocha		01, 02, 10.2, 10.3, 14, 17.1
Brněnské Ivanovice	87/4	7	3269	ČR, Povodí Moravy, s.p., Dřevařská 932/11, Veverí, 60200 Brno	ostatní plocha		01, 02, 10.1, 10.2, 10.3, 14, 15, 17.1
Brněnské Ivanovice	87/6	7	1095	ČR, Povodí Moravy, s.p., Dřevařská 932/11, Veverí, 60200 Brno	ostatní plocha		02, 04, 11, 12, 17.1, 17.2
Brněnské Ivanovice	87/7	7	81	ČR, Povodí Moravy, s.p., Dřevařská 932/11, Veverí, 60200 Brno	ostatní plocha		01, 10.1, 10.3, 12, 17.1
Brněnské Ivanovice	87/8	7	78	ČR, Povodí Moravy, s.p., Dřevařská 932/11, Veverí, 60200 Brno	ostatní plocha		01, 10.1, 10.2, 12, 14, 15, 17.1
Brněnské Ivanovice	87/14	7	1918	ČR, Povodí Moravy, s.p., Dřevařská 932/11, Veverí, 60200 Brno	zastavěná plocha a nádvoří		10.2, 10.3
Brněnské Ivanovice	45/6	1498	5838	SÚS Jihomoravského kraje, příspěvková organizace kraje, Žerotínovo náměstí 449/3, Veverí, 60200 Brno	ostatní plocha		10.3

Komárov	549	10001	2125	Statutární město Brno, Dominikánské náměstí 196/1, Brno-město, 60200 Brno	zahrada	ZPF	05.1
---------	-----	-------	------	---	---------	-----	------

Sousední pozemky se nachází na k.ú. Horní Heršpice [612065], Dolní Heršpice [612111], Brněnské Ivanovice [612227], Komárov [611026], Černovice [611263]

k.ú.	Parcelní číslo	LV	Výměra	Vlastnické právo	Druh pozemku	Způsob ochrany nemovitostí
Komárov	536/6	10001	4097	Statutární město Brno, Dominikánské náměstí 196/1, Brno-město, 60200 Brno	orná půda	zemědělský půdní fond
Komárov	547/2	547	5674	Stoklásek Lubomír, Horní 798/5, Štýřice, 63900 Brno	orná půda	zemědělský půdní fond
Komárov	546/7	477	167	Kulíková Eva, Čejkova 3504/6, Židenice, 61500 Brno: 1/2; Tylová Jana, Fleischnerova 942/10, Bystřice, 63500 Brno: 1/2	orná půda	zemědělský půdní fond
Komárov	548/2	10001	1457	Statutární město Brno, Dominikánské náměstí 196/1, Brno-město, 60200 Brno	zahrada	zemědělský půdní fond
Komárov	484/1	10001	29177	Statutární město Brno, Dominikánské náměstí 196/1, Brno-město, 60200 Brno	orná půda	zemědělský půdní fond
Komárov	551	10001	24	Statutární město Brno, Dominikánské náměstí 196/1, Brno-město, 60200 Brno	ostatní plocha	
Komárov	548/1	475	435	Chlup Aleš Ing., Housko 36, 67913 Vysočany	orná půda	zemědělský půdní fond
Komárov	550	10001	323	Statutární město Brno, Dominikánské náměstí 196/1, Brno-město, 60200 Brno	ostatní plocha	
Komárov	523/2	10001	497	Statutární město Brno, Dominikánské náměstí 196/1, Brno-město, 60200 Brno	ostatní plocha	
Komárov	484/5	1846	4970	Hněvkovského s.r.o., Kaštanová 566/125f, Brněnské Ivanovice, 62000 Brno: 1/5; Statutární město Brno, Dominikánské náměstí 196/1, Brno-město, 60200 Brno: 4/5	orná půda	zemědělský půdní fond
Komárov	547/9	476	1114	Kristková Lenka, U Hrušek 868, 66401 Bílovice nad Svitavou	orná půda	zemědělský půdní fond
Komárov	481/8	274	19672	Česká republika	ostatní plocha	ochranné pásmo památného stromu
Komárov	548/3	473	2621	Virtual Market s.r.o., Dusíkova 896/7a, Lesná, 63800 Brno	ostatní plocha	
Komárov	546/6	477	1598	Kulíková Eva, Čejkova 3504/6, Židenice, 61500 Brno: 1/2; Tylová Jana, Fleischnerova 942/10, Bystřice, 63500 Brno: 1/2	orná půda	zemědělský půdní fond

k.ú.	Parcelní číslo	LV	Výměra	Vlastnické právo	Druh pozemku	Způsob ochrany nemovitostí
Komárov	484/4	293	19653	Hněvkovského s.r.o., Kaštanová 566/125f, Brněnské Ivanovice, 62000 Brno	orná půda	zemědělský půdní fond
Komárov	547/1	10001	12732	Statutární město Brno, Dominikánské náměstí 196/1, Brno-město, 60200 Brno	orná půda	zemědělský půdní fond
Komárov	546/2	10001	7843	Statutární město Brno, Dominikánské náměstí 196/1, Brno-město, 60200 Brno	orná půda	zemědělský půdní fond
Černovice	2551/2	372	1802	Česká republika	vodní plocha	
Horní Heršpice	2078/10	839	19	Česká republika	ostatní plocha	
Horní Heršpice	2079/9	10001	33	Statutární město Brno, Dominikánské náměstí 196/1, Brno-město, 60200 Brno	ostatní plocha	
Horní Heršpice	2079/3	10001	5	Statutární město Brno, Dominikánské náměstí 196/1, Brno-město, 60200 Brno	ostatní plocha	
Horní Heršpice	2079/7	839	27	Česká republika	ostatní plocha	
Horní Heršpice	2079/2	839	179	Česká republika	ostatní plocha	
Horní Heršpice	2080/3	10001	80	Statutární město Brno, Dominikánské náměstí 196/1, Brno-město, 60200 Brno	ostatní plocha	
Horní Heršpice	2077/4	514	45	Jihomoravský kraj, Žerotínovo náměstí 449/3, Veveří, 60200 Brno	orná půda	zemědělský půdní fond
Horní Heršpice	2078/21	10001	3897	Statutární město Brno, Dominikánské náměstí 196/1, Brno-město, 60200 Brno	ostatní plocha	
Horní Heršpice	2080/7	839	776	Česká republika	ostatní plocha	
Horní Heršpice	2063	839	1798	Česká republika	ostatní plocha	
Horní Heršpice	2078/1	60000	5308	Česká republika	ostatní plocha	
Horní Heršpice	2079/4	839	65	Česká republika	ostatní plocha	
Horní Heršpice	2081/3	10001	46	Statutární město Brno, Dominikánské náměstí 196/1, Brno-město, 60200 Brno	ostatní plocha	
Horní Heršpice	2077/2	1045	137	Dorazilová Zuzana Ing., Ivanovické náměstí 404/28a, Brněnské Ivanovice, 62000 Brno	orná půda	zemědělský půdní fond
Horní Heršpice	2080/1	10001	7	Statutární město Brno, Dominikánské náměstí 196/1, Brno-město, 60200 Brno	ostatní plocha	
Horní Heršpice	2078/11	839	26	Česká republika	ostatní plocha	

k.ú.	Parcelní číslo	LV	Výměra	Vlastnické právo	Druh pozemku	Způsob ochrany nemovitostí
Horní Heršpice	2077/3	1046	74	Wehrlin Irena, Husova 165/5, Staré Brno, 60200 Brno	orná půda	zemědělský půdní fond
Horní Heršpice	2076/7	10001	11	Statutární město Brno, Dominikánské náměstí 196/1, Brno-město, 60200 Brno	ostatní plocha	sousední pozemek
Dolní Heršpice	338/6	277	155	Palátová Šárka Ing. Ph.D., Trýbova 968/10, Staré Brno, 60200 Brno	orná půda	zemědělský půdní fond
Dolní Heršpice	338/7	10001	708	Statutární město Brno, Dominikánské náměstí 196/1, Brno-město, 60200 Brno	orná půda	zemědělský půdní fond
Dolní Heršpice	588/11	10001	12	Statutární město Brno, Dominikánské náměstí 196/1, Brno-město, 60200 Brno	ostatní plocha	zemědělský půdní fond
Dolní Heršpice	361/24	907	175	POLARBEAR ENERGY s.r.o., Skandinávská 128/2, Dolní Heršpice, 61900 Brno	ostatní plocha	
Dolní Heršpice	338/1	10001	33894	Statutární město Brno, Dominikánské náměstí 196/1, Brno-město, 60200 Brno	orná půda	zemědělský půdní fond
Dolní Heršpice	361/22	907	36	POLARBEAR ENERGY s.r.o., Skandinávská 128/2, Dolní Heršpice, 61900 Brno	ostatní plocha	
Dolní Heršpice	361/1	907	507	POLARBEAR ENERGY s.r.o., Skandinávská 128/2, Dolní Heršpice, 61900 Brno	ostatní plocha	
Dolní Heršpice	604/1	268	168632	Česká republika	ostatní plocha	
Dolní Heršpice	339/2	10001	25	Statutární město Brno, Dominikánské náměstí 196/1, Brno-město, 60200 Brno	ostatní plocha	
Dolní Heršpice	361/26	907	167	POLARBEAR ENERGY s.r.o., Skandinávská 128/2, Dolní Heršpice, 61900 Brno	ostatní plocha	
Dolní Heršpice	332/13	268	1073	Česká republika	orná půda	zemědělský půdní fond
Dolní Heršpice	337	10001	26	Statutární město Brno, Dominikánské náměstí 196/1, Brno-město, 60200 Brno	zahrada	zemědělský půdní fond
Dolní Heršpice	361/21	907	69	POLARBEAR ENERGY s.r.o., Skandinávská 128/2, Dolní Heršpice, 61900 Brno	ostatní plocha	
Dolní Heršpice	339/1	10001	110	Statutární město Brno, Dominikánské náměstí 196/1, Brno-město, 60200 Brno	ostatní plocha	
Dolní Heršpice	361/6	10001	59	Statutární město Brno, Dominikánské náměstí 196/1, Brno-město, 60200 Brno	ostatní plocha	
Dolní Heršpice	338/5	275	633	Šindelková Jana, č. p. 16, 66484 Lukovany	orná půda	zemědělský půdní fond
Dolní Heršpice	340/1	10001	655	Statutární město Brno, Dominikánské náměstí	ostatní plocha	

k.ú.	Parcelní číslo	LV	Výměra	Vlastnické právo	Druh pozemku	Způsob ochrany nemovitostí
				196/1, Brno-město, 60200 Brno		
Dolní Heršpice	332/2	907	100	POLARBEAR ENERGY s.r.o., Skandinávská 128/2, Dolní Heršpice, 61900 Brno	orná půda	zemědělský půdní fond
Brněnské Ivanovice	49/10	1186	1018	Kopeček František, Gallašova 49/6, Štýřice, 63900 Brno	ostatní plocha	
Brněnské Ivanovice	76/18	1409	604	Salcburger Miroslav, Roháčkova 124/17, Komárov, 61700 Brno: 3/1000; Statutární město Brno, Dominikánské náměstí 196/1, Brno-město, 60200 Brno: 997/1000	zastavěná plocha a nádvoří	
Brněnské Ivanovice	75/1	1383	1462	Abrahánek Karel, Hybešova 1013/19, 66451 Šlapanice: 4/1000; AGRO Brno - Tuřany, a.s., Dvorecká 521/27, Tuřany, 62000 Brno: 38/2000; Cesta 121, z.s., Antala Staška 511/40, Krč, 14000 Praha 4: 8/2000; Dorazilová Zuzana Ing., Ivanovické náměstí 404/28a, Brněnské Ivanovice, 62000 Brno: 88/1000; GALATEA Group, a.s., Pod koupalištěm 881, 29306 Kosmonosy: 577/1000; Hlaváček Pavel, Ivanovické náměstí 9/22, Brněnské Ivanovice, 62000 Brno: 50/1000; Kopřivová Marie, č. p. 110, 66454 Těšany: 65/1000; Müllerová Věra, Požární 198/40, Holásky, 62000 Brno: 38/2000; Pustina Oldřich, Ivanovické náměstí 29/33, Brněnské Ivanovice, 62000 Brno: 38/1000; Rozprim Jan, Sychrov 24/30, Ivanovice, 62100 Brno: 29/1000; Rozprim Milan, Petláková 405/10, Brněnské Ivanovice, 62000 Brno: 29/1000; Salcburger Miroslav, Roháčkova 124/17, Komárov, 61700 Brno: 3/1000; Šindelková Jana, č. p. 16, 66484 Lukovany: 75/1000	ostatní plocha	
Brněnské Ivanovice	87/11	7	69	Česká republika	ostatní plocha	
Brněnské Ivanovice	56/7	1258	204	SVAZIKO, s.r.o., Kaštanová 511/127a, Brněnské Ivanovice, 62000 Brno	ostatní plocha	
Brněnské Ivanovice	61/43	581	1171	Areál Brno-Kaštanová s.r.o., Plynárenská 499/1, Zábřovice, 60200 Brno	ostatní plocha	

k.ú.	Parcelní číslo	LV	Výměra	Vlastnické právo	Druh pozemku	Způsob ochrany nemovitostí
Brněnské Ivanovice	61/45	581	7	Areál Brno-Kaštanová s.r.o., Plynárenská 499/1, Zábrdovice, 60200 Brno	ostatní plocha	
Brněnské Ivanovice	87/10	7	580	Česká republika	ostatní plocha	
Brněnské Ivanovice	51/1	1121	1357	Hersheyová Alexandra, Kaštanová 322/131, Brněnské Ivanovice, 62000 Brno	zastavěná plocha a nádvoří	
Brněnské Ivanovice	55/3	1121	419	Hersheyová Alexandra, Kaštanová 322/131, Brněnské Ivanovice, 62000 Brno	zahrada	zemědělský půdní fond
Brněnské Ivanovice	57/1	1258	1511	SVAZIKO, s.r.o., Kaštanová 511/127a, Brněnské Ivanovice, 62000 Brno	ostatní plocha	
Brněnské Ivanovice	49/51	1172	56	Kopeček František, Gallašova 49/6, Štýřice, 63900 Brno: 1/2; Přerovská Irena, Topolová 302, 66461 Rebešovice: 1/2	ostatní plocha	
Brněnské Ivanovice	87/17	7	118	Česká republika	zastavěná plocha a nádvoří	
Brněnské Ivanovice	56/1	1369	1011	SJ Rubáš Jiří Ing. a Rubášová Alice Mgr. Bc., Bieblova 163/20, Černá Pole, 61300 Brno	zastavěná plocha a nádvoří	
Brněnské Ivanovice	56/2	1369	289	SJ Rubáš Jiří Ing. a Rubášová Alice Mgr. Bc., Bieblova 163/20, Černá Pole, 61300 Brno	ostatní plocha	chráněná značka geodetického bodu
Brněnské Ivanovice	50/9	10001	8	Statutární město Brno, Dominikánské náměstí 196/1, Brno-město, 60200 Brno	zastavěná plocha a nádvoří	
Brněnské Ivanovice	48/3	1172	416	Kopeček František, Gallašova 49/6, Štýřice, 63900 Brno: 1/2; Přerovská Irena, Topolová 302, 66461 Rebešovice: 1/2	ostatní plocha	
Brněnské Ivanovice	48/4	1197	1245	Konečný Vlastimil Ing., Popovická 931, 66442 Modřice	zastavěná plocha a nádvoří	
Brněnské Ivanovice	61/47	581	20	Areál Brno-Kaštanová s.r.o., Plynárenská 499/1, Zábrdovice, 60200 Brno	ostatní plocha	
Brněnské Ivanovice	47	10001	295	Statutární město Brno, Dominikánské náměstí 196/1, Brno-město, 60200 Brno	ostatní plocha	
Brněnské Ivanovice	1735	1637	28268	Česká republika	ostatní plocha	
Brněnské Ivanovice	1742	1637	421	Česká republika	ostatní plocha	
Brněnské Ivanovice	76/31	1523	84717	Abrahánek Karel, Hybešova 1013/19, 66451 Šlapanice: 47/5000; AGRO Brno - Tuřany, a.s., Dvorecká 521/27, Tuřany, 62000 Brno: 992/10000;	orná půda	zemědělský půdní fond

k.ú.	Parcelní číslo	LV	Výměra	Vlastnické právo	Druh pozemku	Způsob ochrany nemovitostí
				Dorazilová Zuzana Ing., Ivanovické náměstí 404/28a, Brněnské Ivanovice, 62000 Brno: 1041/5000; Hlaváček Pavel, Ivanovické náměstí 9/22, Brněnské Ivanovice, 62000 Brno: 591/5000; Kopřivová Marie, č. p. 110, 66454 Těšany: 768/5000; Pustina Oldřich, Ivanovické náměstí 29/33, Brněnské Ivanovice, 62000 Brno: 449/5000; Rozprim Jan, Sychrov 24/30, Ivanovice, 62100 Brno: 343/5000; Rozprim Milan, Petláková 405/10, Brněnské Ivanovice, 62000 Brno: 343/5000; Salcburger Miroslav, Roháčkova 124/17, Komárov, 61700 Brno: 36/5000; Šindelková Jana, č. p. 16, 66484 Lukovany: 886/5000		
Brněnské Ivanovice	45/6	1498	5838	Jihomoravský kraj, Žerotínovo náměstí 449/3, Veveří, 60200 Brno	ostatní plocha	
Brněnské Ivanovice	54	1121	726	Hersheyová Alexandra, Kaštanová 322/131, Brněnské Ivanovice, 62000 Brno	zahrada	zemědělský půdní fond
Brněnské Ivanovice	68/2	1637	358	Česká republika	ostatní plocha	
Brněnské Ivanovice	76/30	1216	75691	AGRO Brno - Tuřany, a.s., Dvorecká 521/27, Tuřany, 62000 Brno	ostatní plocha	
Brněnské Ivanovice	61/46	581	22	Areál Brno-Kaštanová s.r.o., Plynárenská 499/1, Zábřdovice, 60200 Brno	ostatní plocha	
Brněnské Ivanovice	75/3	1637	43	Česká republika	ostatní plocha	
Brněnské Ivanovice	68/1	581	315	Areál Brno-Kaštanová s.r.o., Plynárenská 499/1, Zábřdovice, 60200 Brno	ostatní plocha	
Brněnské Ivanovice	65/1	581	60	Areál Brno-Kaštanová s.r.o., Plynárenská 499/1, Zábřdovice, 60200 Brno	ostatní plocha	
Brněnské Ivanovice	87/15	7	5545	Česká republika	zastavěná plocha a nádvoří	
Brněnské Ivanovice	87/13	7	7587	Česká republika	zastavěná plocha a nádvoří	
Brněnské Ivanovice	55/4	1121	558	Hersheyová Alexandra, Kaštanová 322/131, Brněnské Ivanovice, 62000 Brno	zahrada	zemědělský půdní fond
Brněnské Ivanovice	48/5	1197	29	Konečný Vlastimil Ing., Popovická 931, 66442 Modřice	ostatní plocha	

k.ú.	Parcelní číslo	LV	Výměra	Vlastnické právo	Druh pozemku	Způsob ochrany nemovitostí
Brněnské Ivanovice	56/6	1258	210	SVAZIKO, s.r.o., Kaštanová 511/127a, Brněnské Ivanovice, 62000 Brno	ostatní plocha	
Brněnské Ivanovice	46	1121	672	Hersheyová Alexandra, Kaštanová 322/131, Brněnské Ivanovice, 62000 Brno	ostatní plocha	
Brněnské Ivanovice	61/41	1665	3228	Areál U vlečky s.r.o., Seifertova 823/9, Žižkov, 13000 Praha 3	ostatní plocha	
Brněnské Ivanovice	57/4	1258	324	SVAZIKO, s.r.o., Kaštanová 511/127a, Brněnské Ivanovice, 62000 Brno	ostatní plocha	
Brněnské Ivanovice	62	1665	301	Areál U vlečky s.r.o., Seifertova 823/9, Žižkov, 13000 Praha 3	ostatní plocha	
Brněnské Ivanovice	55/2	1121	293	Hersheyová Alexandra, Kaštanová 322/131, Brněnské Ivanovice, 62000 Brno	zahrada	zemědělský půdní fond
Brněnské Ivanovice	48/1	1186	776	Kopeček František, Gallašova 49/6, Štýřice, 63900 Brno	ostatní plocha	
Brněnské Ivanovice	61/8	1328	926	RIHA, a.s., Černokostecká 128/161, Štěrboholy, 10200 Praha 10	ostatní plocha	
Brněnské Ivanovice	41	10001	3183	Statutární město Brno, Dominikánské náměstí 196/1, Brno-město, 60200 Brno	ostatní plocha	
Brněnské Ivanovice	87/5	7	77	Česká republika	ostatní plocha	
Brněnské Ivanovice	53	1121	514	Hersheyová Alexandra, Kaštanová 322/131, Brněnské Ivanovice, 62000 Brno	zahrada	zemědělský půdní fond
Brněnské Ivanovice	37	815	11441	BESSY INVEST a.s., Plotní 545/43, Komárov, 60200 Brno	orná půda	zemědělský půdní fond
Brněnské Ivanovice	38	815	1454	BESSY INVEST a.s., Plotní 545/43, Komárov, 60200 Brno	zahrada	zemědělský půdní fond
Brněnské Ivanovice	39/1	1595	823	Žďárský Vlastimil MVDr., Plotní 545/43, Komárov, 60200 Brno	ostatní plocha	
Brněnské Ivanovice	44/1	10001	17465	Statutární město Brno, Dominikánské náměstí 196/1, Brno-město, 60200 Brno	orná půda	zemědělský půdní fond
Brněnské Ivanovice	45/1	10001	37	Statutární město Brno, Dominikánské náměstí 196/1, Brno-město, 60200 Brno	ostatní plocha	
Brněnské Ivanovice	45/4	60000	316	Česká republika	ostatní plocha	
Brněnské Ivanovice	45/7	10001	384	Statutární město Brno, Dominikánské náměstí 196/1, Brno-město, 60200 Brno	ostatní plocha	
Brněnské Ivanovice	45/8	60000	688	Česká republika	ostatní plocha	

k.ú.	Parcelní číslo	LV	Výměra	Vlastnické právo	Druh pozemku	Způsob ochrany nemovitostí
Brněnské Ivanovice	45/9	1637	203	Česká republika	ostatní plocha	
Brněnské Ivanovice	45/10	1637	338	Česká republika	ostatní plocha	
Brněnské Ivanovice	46	1121	672	Hersheyová Alexandra, Kaštanová 322/131, Brněnské Ivanovice, 62000 Brno	ostatní plocha	
Brněnské Ivanovice	49/31	1207	262	METRO Properties ČR s.r.o., Jeremiášova 1249/7, Stodůlky, 15500 Praha 5	ostatní plocha	
Brněnské Ivanovice	49/32	1207	123	METRO Properties ČR s.r.o., Jeremiášova 1249/7, Stodůlky, 15500 Praha 5	ostatní plocha	
Brněnské Ivanovice	87/14	7	1918	Česká republika	zastavěná plocha a nádvoří	
Brněnské Ivanovice	1736/2	1637	200	Česká republika	ostatní plocha	
Brněnské Ivanovice	1736/4	1637	135	Česká republika	ostatní plocha	
Brněnské Ivanovice	1736/5	1498	335	Jihomoravský kraj, Žerotínovo náměstí 449/3, Veveří, 60200 Brno	ostatní plocha	